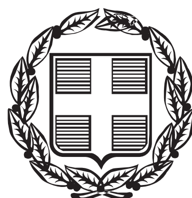


ΕΦΗΜΕΡΙΣ ΤΗΣ ΚΥΒΕΡΝΗΣΕΩΣ

ΤΗΣ ΕΛΛΗΝΙΚΗΣ ΔΗΜΟΚΡΑΤΙΑΣ

ΤΕΥΧΟΣ ΤΕΤΑΡΤΟ **Αρ. Φύλλου 392**

6 Αυγούστου 2013

ΠΕΡΙΕΧΟΜΕΝΑ

ΑΠΟΦΑΣΕΙΣ

ΑΠΟΦΑΣΕΙΣ

Αριθμ. 57970/2120 (1)

Κήρυξη δημοσίου δάσους 10.935,61 m² ως αναδασωτέου λόγω εκχέρσωσης, στη θέση «ΚΡΕΜΑΣΗ» της Δημοτικής Κοινότητας Μεσολογγίου, Δημοτικής Ενότητας Μεσολογγίου, Δήμου Μεσολογγίου, ΠΕ Αιτωλοακαρνανίας.

Ο ΓΕΝΙΚΟΣ ΓΡΑΜΜΑΤΕΑΣ ΑΠΟΚΕΝΤΡΩΜΕΝΗΣ ΔΙΟΙΚΗΣΗΣ ΠΕΛΟΠΟΝΝΗΣΟΥ, ΔΥΤΙΚΗΣ ΕΛΛΑΔΑΣ ΚΑΙ ΙΟΝΙΟΥ

1. Τα άρθρα 24 παρ.1 και 117 παρ. 3 του Συντάγματος της Ελλάδας.
2. Το Ν. 3852/2010 (ΦΕΚ Α΄87) «Νέα Αρχιτεκτονική της Αυτοδιοίκησης και της Αποκεντρωμένης Διοίκησης - Πρόγραμμα Καλλικράτης».
3. Το Π.Δ. 139/23-12-2010 (ΦΕΚ Α΄232/27-12-2010) «Οργανισμός της Αποκεντρωμένης Διοίκησης Πελοποννήσου, Δυτικής Ελλάδας και Ιονίου».
4. Το Ν. 3200/1955 περί διοικητικής αποκεντρώσεως όπως τροποποιήθηκαν μεταγενέστερα.
5. Τα άρθρα 1 παρ.1, 2 παρ.1 δ, 5 παρ. 3β, 6 παρ. 7 και 7 παρ. 2 του Ν. 2503/97 «Διοίκηση, Οργάνωση, Στελέχωση της Περιφέρειας».
6. Το Ν. 998/79 «περί προστασίας δασών κ.λπ.» και ειδικότερα: α) το άρθρο 38 παρ. 1 και β) το άρθρο 41 παρ. 1 και 3.
7 Το Ν. 3208/24-12-2003 (ΦΕΚ Α΄303/24-12-2003) «Προστασία των δασικών οικοσυστημάτων, κατάρτιση δασολογίου, ρύθμιση εμπραγμάτων δικαιωμάτων επί δασών και δασικών εν γένει εκτάσεων και άλλες διατάξεις»
8. Τις διαταγές του Υπουργείου Γεωργίας: α) 160417/1180/8-7-80, β) 182447/3049/24-9-80 γ) 141823/24-2-83 και δ) 179171/3-9-1985
9. Τις διατάξεις του Ν. 3861/2010 «Ενίσχυση της διαφάνειας με την υποχρεωτική ανάρτηση νόμων και πράξεων των κυβερνητικών, διοικητικών και αυτοδιοικητικών οργάνων στο διαδίκτυο «Πρόγραμμα Διαύγεια» και άλλες διατάξεις (ΦΕΚ 112/Α/13-07-2010).
10. Την υπ' αριθμ. 52374/2178/15-05-2013 πρόταση του Δασαρχείου Μεσολογγίου περί κηρύξεως δημοσίου δάσους ως αναδασωτέο, λόγω εκχέρσωσης, αποφασίζουμε:

Κηρύσσουμε ως αναδασωτέο, με φυσική ή τεχνητή αναγέννηση, με σκοπό την προστασία για την επαναδημιουργία της δασικής βλάστησης που καταστράφηκε από εκχέρσωση και την διατήρηση του χαρακτήρα του δημοσίου δάσους ώστε να αποκλεισθεί η διάθεση αυτού για άλλο σκοπό, το παραπάνω δημόσιο δάσος των 10.935,61m2, που ανήκει στην κατηγορία του άρθρου 3 παρ. 1 του Ν. 998/79 (όπως αντικαταστάθηκε από το άρθρο 1 παρ. 1 του Ν. 3208/2003) και του άρθρου 4 παρ. 1ε του Ν. 998/79. Το ανωτέρω δημόσιο δάσος βρίσκεται στη θέση «ΚΡΕΜΑΣΗ» της Δημοτικής Κοινότητας Μεσολογγίου, Δημοτικής Ενότητας Μεσολογγίου του Δήμου Μεσολογγίου, ΠΕ Αιτωλοακαρνανίας, προσδιορίζεται από τα στοιχεία 1, 2, 3, 4, 5, 6, 7, 8, 9, 10, 11, 12, 13, 14, 15, 16, 17, 18, 19, 20, 21, 22, 23, 24, 25, 26, 27, 28, 29, 30, 31, 32, 1 και οριοθετείται ως ακολούθως:

Βόρεια :	Με ρέμα και έκταση μη δασικού χαρακτήρα σήμερα
Νότια :	Με δημόσιο δάσος
Ανατολικά :	Με δημόσιο δάσος και δασικό χωμάτινο δρόμο
Δυτικά :	Με δημόσιο δάσος και ρέμα

όπως φαίνεται στο συνημμένο τοπογραφικό διάγραμμα

Κατά της ανωτέρω απόφασης υφίσταται η δυνατότητα άσκησης αίτησης ακύρωσης της, ενώπιον του (οικείου) Τριμελούς Διοικητικού Εφετείου, εντός εξήντα (60) ημερών από την επομένη της δημοσίευσής της ή κοινοποιήσεώς της.

Η απόφαση αυτή να δημοσιευθεί στην Εφημερίδα της Κυβερνήσεως.

Πάτρα, 28 Μαΐου 2013

Ο Γενικός Γραμματέας Αποκεντρωμένης Διοίκησης
ΕΜΜΑΝΟΥΗΛ ΑΓΓΕΛΑΚΑΣ

ΤΟΠΟΓΡΑΦΙΚΟ ΔΙΑΓΡΑΜΜΑ
ΔΑΣΙΚΗΣ ΕΚΤΑΣΗΣ ΠΟΥ ΕΚΧΕΡΣΩΘΗΚΕ ΠΑΡΑΝΟΜΑ ΚΑΙ ΚΗΡΥΣΣΕΤΑΙ ΑΝΑΔΑΣΩΤΕΑ

Δήμος	Ι.Π. Μεσολογγίου
Δημ. Κοινότητα	Μεσολογγίου
Θέση	ΚΡΕΜΑΣΗ

ΚΛΙΜΑΚΑ 1:2000


Μεσολόγγι 10/5/2013
Ο ΣΥΝΤΑΚΤΗΣ
Θωμάς Σκαρναβής
Δασοπόνος με Γ΄βαθμό

ΘΕΩΡΗΣΕΙΣ

Ι.Π. Μεσολογγίου 15/05/2013	Ι.Π. Μεσολογγίου 28/5/2013	Πάτρα 28/5 /2013
Ο Δασάρχης Μεσολογγίου	Ο Διευθυντής Δασών Αιτ/νίας	Ο Γεν. Γραμ. Α.Δ.Π.Δ.Ε.Ι
Θεόδωρος - Γεώργιος Φούντας Δασολόγος με Β΄βαθμό	Νικήτας Δ. Μάζης Δασολόγος με Β΄βαθμό	Εμμανουήλ Α. Αγγελάκας

ΘΕΩΡΗΘΗΚΕ

ΕΘΝΙΚΟ ΤΥΠΟΓΡΑΦΕΙΟ
Για τεχνικούς λόγους στο σχεδιάγραμμα, έγινε σμίκρυνση, κατά ποσοστό 58%

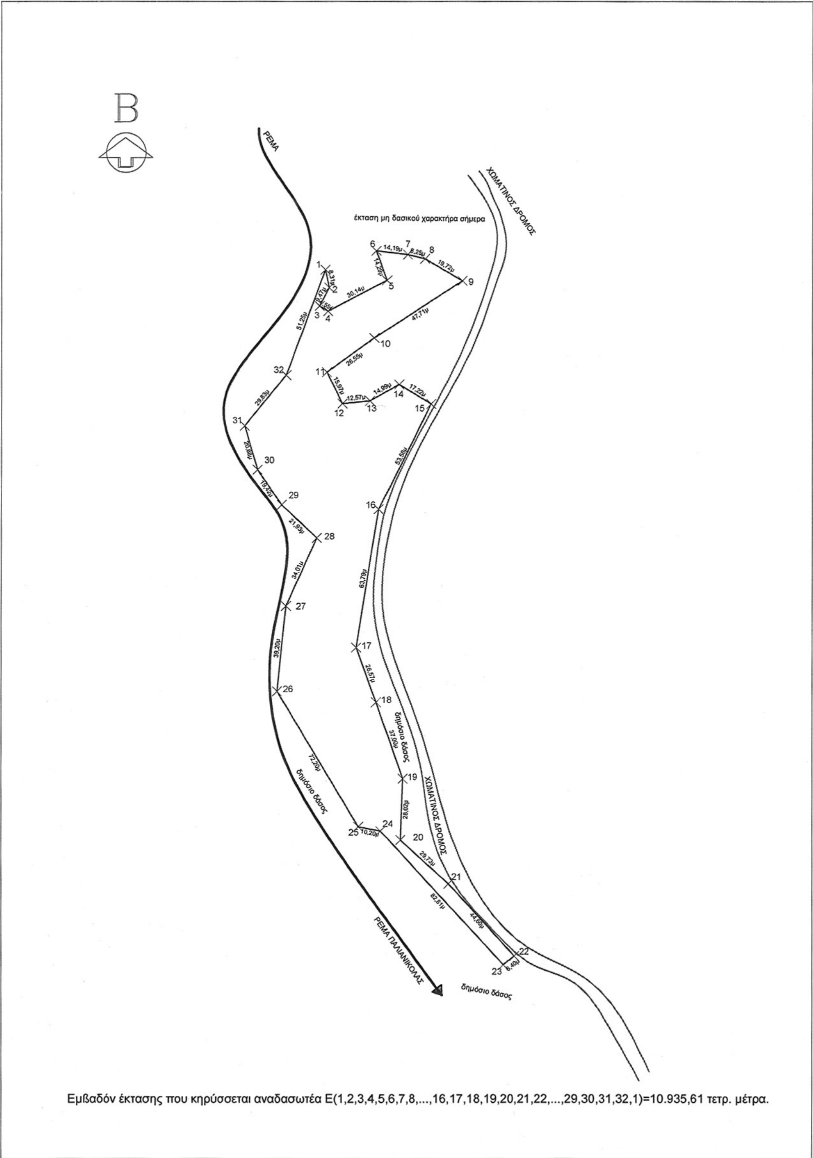


Εμβαδόν έκτασης που κηρύσσεται αναδασωτέα Ε(1,2,3,4,5,6,7,8,...,16,17,18,19,20,21,22,...,29,30,31,32,1)=10.935,61 τετρ. μέτρα.

ΣΥΝΤΕΤΑΓΜΕΝΕΣ ΣΗΜΕΙΩΝ
ΣΥΣΤΗΜΑ ΑΝΑΦΟΡΑΣ ΕΓΣΑ 87

α/α	Χ	Ψ	α/α	Χ	Ψ
1	278197.76	4257489.07	17	278212.00	4257317.00
2	278199.50	4257480.95	18	278221.00	4257292.00
3	278195.11	4257472.56	19	278233.00	4257257.00
4	278199.00	4257470.18	20	278232.00	4257229.00
5	278225.68	4257484.21	21	278254.00	4257209.00
6	278220.91	4257497.67	22	278284.00	4257176.00
7	278235.00	4257496.00	23	278279.00	4257172.00
8	278243.00	4257494.00	24	278223.00	4257233.00
9	278260.00	4257484.00	25	278213.00	4257235.00
10	278220.00	4257458.00	26	278176.00	4257297.00
11	278198.50	4257442.42	27	278180.00	4257336.00
12	278205.59	4257428.12	28	278194.00	4257367.00
13	278218.10	4257429.37	29	278178.00	4257382.00
14	278231.10	4257436.82	30	278167.00	4257398.00
15	278245.87	4257427.96	31	278161.00	4257418.00
16	278222.00	4257380.00	32	278180.00	4257441.00

ΑΠΟΣΠΑΣΜΑ ΦΧ 1:5000 αρ. 6202-5

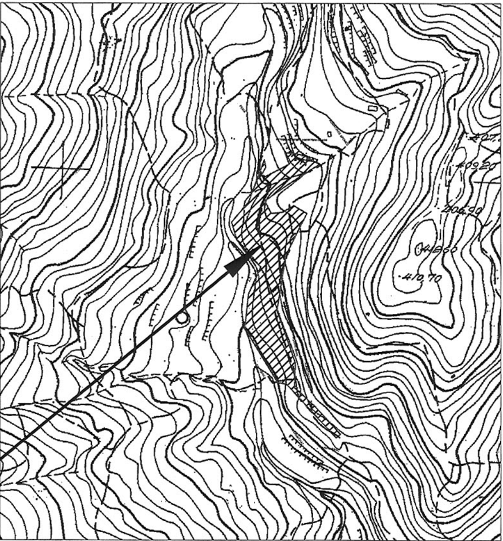

Έκταση που κηρύσσεται αναδασωτέα

ΦΥΛΛΟ 1/2

Αριθμ. 22741/4225 (2)

Καθορισμός ορίων Αιγιαλού - Παραλίας στη θέση «Κόρακας» (τμήμα 1)του Τ.Δ. Αγ. Νικολάου του Δήμου Βοιών του Ν. Λακωνίας.

Ο ΓΕΝΙΚΟΣ ΓΡΑΜΜΑΤΕΑΣ
ΑΠΟΚΕΝΤΡΩΜΕΝΗΣ ΔΙΟΙΚΗΣΗΣ ΠΕΛΟΠΟΝΝΗΣΟΥ,
ΔΥΤΙΚΗΣ ΕΛΛΑΔΑΣ ΚΑΙ ΙΟΝΙΟΥ

Έχοντας υπόψη:

1. Τις διατάξεις του Ν. 2503/97 «Διοίκηση, Οργάνωση, Στελέχωση της Περιφέρειας, ρύθμιση θεμάτων για την Τοπική Αυτοδιοίκηση και άλλες διατάξεις», ως ισχύει.

2. Τις διατάξεις του Ν. 3200/55 «περί Διοικητικής Αποκέντρωσης», όπως τροποποιήθηκε και ισχύει.

3. Τις διατάξεις της παρ. 21 του άρθρου 46 του Ν. 3220/2004 (Φ.Ε.Κ 15 τ.Α΄ 28-1-2004) «Μέτρα αναπτυξιακής και κοινωνικής πολιτικής - αντικειμενικοποίηση του φορολογικού ελέγχου και άλλες διατάξεις».

4. Τις διατάξεις του άρθρου 280 του Ν. 3852/2010 (ΦΕΚ Α/87/7-6-2010) «Νέα Αρχιτεκτονική της Αυτοδιοίκησης και της Αποκεντρωμένης Διοίκησης -Πρόγραμμα Καλλικράτης»

5. Το Π.Δ.139/2010 (ΦΕΚ Α 232/27-12-2010) «Οργανισμός της Αποκεντρωμένης Διοίκησης Πελοποννήσου, Δυτ. Ελλάδος και Ιονίου»

6. Τις διατάξεις των άρθρων 3 και 5 του Ν. 2971/2001 (ΦΕΚ 285/τ.Α./19-12-2001) «Περί αιγιαλού και παραλίας», όπως συμπληρώθηκε με τις διατάξεις του άρθρου 113 του Ν. 3879/11 «Περί Δημοσίων Συμβάσεων ρύθμιση θεμάτων Εθνικής Άμυνας.»

7. Τις διατάξεις του Ν.Δ. 439/70 «Περί συμπληρώσεως των διατάξεων περί αιγιαλού»

8. Την υπ' αριθμ. 3438/16-04-2009 αίτηση του Δήμου Βοιών προς την Κτηματική Υπηρεσία Ν. Λακωνίας για τον καθορισμό των ορίων Αιγιαλού -Παραλίας στην αναφερόμενη στο θέμα θέση.

9. Το από τον Φεβρουάριο του 2009 Τοπογραφικό διάγραμμα του Τοπογράφου Μηχανικού Ιωάννη Γεωργακάκου, σε κλίμακα 1:500 (σε 4 πινακίδες), που έχει ελεγχθεί στις 6-3-2009 από τον Πολιτικό Μηχανικό Γ. Περγαντή και θεωρηθεί την ίδια ημερομηνία από τον Πολ. Μηχ/κό Νικόλαο Μπεζεριάνο Προϊστάμενο της ΤΥΔΚ Ν Λακωνίας.

10. Την από 25-06-2009 Έκθεση της Επιτροπής Αιγιαλού -Παραλίας για τον καθορισμό των ορίων του αιγιαλού και παραλίας στην αναφερόμενη στο θέμα περιοχή.

11. Το υπ' αριθμ. Φ. 544.5/861/11/Σ.7349/12-9-11 έγγραφο του ΓΕΝ προς το ΓΕΕΘΑ και την παρέλευση ενός μήνα, χωρίς την απάντηση αυτού, οπότε σύμφωνα με τις διατάξεις του άρθρου 113 του Ν. 3978/11, η γνώμη αυτού λογίζεται ως θετική.

12. Την από 16-11-11 νέα Έκθεση της Επιτροπής αιγιαλού Παραλίας για την οριοθέτηση του αιγιαλού και της παραλίας στη θέση «Κόρακας» (τμήμα 1) του Τ.Δ. Αγ. Νικολάου του Δήμου Βοιών του Ν. Λακωνίας

13. Το υπ' αριθμ. 433/1-3-2012 έγγραφο της Κτηματικής Υπηρεσίας Λακωνίας προς την Αποκεντρωμένη Διοίκηση Πελοποννήσου Δυτ. Ελλάδας και Ιονίου για έκδοση της σχετικής απόφασης, αποφασίζουμε:

Επικυρώνουμε την από 16-11-11 Έκθεση της Επιτροπής αιγιαλού και παραλίας για τον καθορισμό των ορίων αιγιαλού- παραλίας στη θέση «Κόρακας»(τμήμα 1)του Τ.Δ. Αγ. Νικολάου του Δήμου Βοιών του Ν. Λακωνίας, καθώς επίσης και το από τον Φεβρουάριο του 2009 Τοπογραφικό διάγραμμα του Τοπογράφου Μηχανικού Ιωάννη Γεωργακάκου, σε κλίμακα 1:500(σε 4 πινακίδες), που έχει ελεγχθεί στις 6-3-2009 από τον Πολιτικό Μηχανικό Γ. Περγαντή και θεωρηθεί την ίδια ημερομηνία από τον Πολ. Μηχ/κό Νικόλαο Μπεζεριάνο Προϊστάμενο της ΤΥΔΚ Ν. Λακωνίας.

- Καθορίζουμε την οριογραμμή του αιγιαλού με κόκκινη συνεχή πολυγωνική γραμμή με τα στοιχεία 1 - 2 - 3 - .... 88 - 89 - 90.

- Καθορίζουμε την οριογραμμή της παραλίας με συνεχή κίτρινη πολυγωνική γραμμή με τα στοιχεία 1΄ - 2΄ - 3΄ - .... 19΄ - 24΄... - 38΄ - 40΄ .... 51΄... - 64΄ - 67΄ - .... 73΄ - 76΄ - 77΄ - 78΄ - 80΄ - .... 90΄,

διά παραλλήλου μεταθέσεως της ερυθράς πολυγωνικής γραμμής του αιγιαλού κατά 10 μέτρα.

Στη ζώνη της παραλίας δεν υπάρχουν κτίσματα.

Η απόφαση αυτή με την Έκθεση της Επιτροπής καθορισμού ορίων αιγιαλού παραλίας και το Τοπογραφικό Διάγραμμα να δημοσιευθούν στην Εφημερίδα της Κυβερνήσεως.

Πάτρα, 16 Ιουλίου 2013

Ο Γενικός Γραμματέας Αποκεντρωμένης Διοίκησης
ΕΜΜΑΝΟΥΗΛ ΑΓΓΕΛΑΚΑΣ

ΕΚΘΕΣΗ ΕΠΙΤΡΟΠΗΣ

Καθορισμός οριογραμμών αιγιαλού-παραλίας του Νόμου 2971/2001 στη θέση «Κόρακας» (Τμήμα 1) του Τ.Δ. Αγ. Νικολάου του Δήμου Βοιών του Ν. Λακωνίας.

Οι κάτωθι υπογεγραμμένοι:

1) Ανδριανάκου Βασιλική, αναπλ. Προϊσταμένη Κτηματικής Υπηρεσίας Ν. Λακωνίας.

2) Περδικογιάννη Ευφροσύνη, Τοπ/φος Μηχ/κός της Κτηματικής Υπηρεσίας Ν. Λακωνίας.

3) Βατίστας Δημήτριος, Λιμενάρχης Λιμεναρχείου Νεάπολης (απών, αν και κλήθηκε νομίμως με το αριθμ. 2066/10-11-11 έγγραφο της Κ.Υ. Ν. Λακωνίας).

4) Μαζαράκης Γεώργιος, Προϊστάμενος της Πολεοδομίας του Δήμου Μον/σίας.

5) Ο Προϊστάμενος της Διεύθυνσης ΠΕ.ΧΩ.ΣΧ. Πελ/σου (απών, αν και κλήθηκε νομίμως με το υπ' αριθμ. 2066/10-11-11 έγγραφο της Κ.Υ. Ν. Λακωνίας).

Αποτελούντες την επιτροπή καθορισμού των ορίων αιγιαλού δυνάμει του άρθρου 3, παρ 1, του Νόμου 2971/01 όπως έχουν οριστεί με την αριθμ. 27222/5679/10-8-11 απόφαση του Γενικού Γραμματέα Αποκεντρωμένης Διοίκησης Πελοποννήσου, Δυτικής Ελλάδας και Ιονίου.

Έχοντας υπόψη μετά και από την επιτόπου αυτοψία:

1) Το υπ' αριθμ. 3438/16-04-2009 έγγραφο του Δήμου Βοιών για καθορισμό αιγιαλού-παραλίας στη συγκεκριμένη θέση.

2) Το από Φεβρουάριος 2009 τοπ/κό διάγραμμα του Τοπ/φου Μηχ/κού Ιωάννη Γεωργακάκου, κλ. 1: 500, σε τέσσερεις (4) πινακίδες, που έχει ελεγχθεί στις 6-3-2009 από τον Πολ. Μηχανικό Γεώργιο Περγαντή και θεωρηθεί την ίδια ημερομηνία από τον Πολ. Μηχ/κό Νικόλαο Μπεζεριάνο, Προϊστάμενο της ΤΥΔΚ Ν. Λακωνίας.

3) Το άρθρο 5 παρ.9 του Ν. 2971/2001.

4) Τις διατάξεις του Ν. 2971/2001, το Ν. 3978/11 (ΦΕΚ 137Α΄/16-6-11) και την σχετική δικαστική και διοικητική Νομολογία.

5) Τα στοιχεία καθορισμού αιγιαλού και παραλίας που προβλέπονται από το άρθ. 9 του Ν. 2971/2001, και ειδικότερα:

- α. Τη γεωμορφολογία του εδάφους για την οποία αναλυτικά αναφέρεται ότι:

1) Η μορφολογία της ακτής συνίσταται από:

i) Βραχώδη πρανή με κατακόρυφες κλίσεις και μεγάλα ύψη στέψης.

ii) Χαλαρά ιζήματα (άμμος, αμμοϊλύς, κροκάλες, χαλίκια, πέτρες), που έχουν προκύψει από την αποσάθρωση-διάβρωση των μητρικών πετρωμάτων της ακτής.

2) Της ακτής συνέχονται εκτάσεις:

i) λοφώδεις

ii) Με έδαφος ημιβραχώδες.

iii) Εκτός οικισμού.

v) Δομημένες με αραιή δόμηση και αδόμητες.

vi) Με χρήση γεωργική.

3) Το φυσικό όριο βλάστησης συνίσταται από:

α. Χαμηλή ποώδη φυσική βλάστηση (λειχήνες, βρύα, αγριόχορτα).

β. Το γεγονός ότι στην περιοχή δεν εντοπίστηκαν παράκτιοι φυσικοί πόροι.

γ. Τα πορίσματα από την εκτίμηση των μετεωρολογικών στοιχείων της περιοχής, ήτοι το γεγονός ότι η περιοχή προσβάλλεται από ισχυρούς ανέμους, έντασης 7-10 B, κυρίως από ΝΔ, Ν.

δ. Τη μορφολογία του πυθμένα, ο οποίος συνίσταται από μεγάλα βάθη κοντά στην ακτή.

ε. Τον τομέα ανάπτυξης κυματισμού σε σχέση με το μέτωπο της ακτής, ότι δηλαδή πρόκειται για ακτή με μεγάλο ανάπτυγμα πελάγους.

στ. Την μη ύπαρξη τεχνικών έργων στην περιοχή.

ζ. Την μη ύπαρξη εγκεκριμένων χωροταξικών κατευθύνσεων και χρήσεων γης που επηρεάζουν την παράκτια ζώνη.

η. Την μη ύπαρξη δημοσίων κτημάτων κάθε κατηγορίας σε άμεση γειτνίαση με την παράκτια ζώνη.

θ. Το ότι δεν υφίσταται Κτηματολόγιο.

ι. Την μη ύπαρξη ευπαθών οικοσυστημάτων και προστατευόμενων περιοχών.

6) Το αριθ. 544.5/861/12-9-11 έγγραφο του ΓΕΝ.

7) Την από 25-6-09 έκθεση της Επιτροπής αιγιαλού, αποφασίζει:

Καθορίζει την οριογραμμή του αιγιαλού με κόκκινη συνεχή πολυγωνική γραμμή με τα στοιχεία 1 - 2 - 3 - ... - 88 - 89 - 90.

Καθορίζει την οριογραμμή της παραλίας με κίτρινη συνεχή πολυγωνική γραμμή με τα στοιχεία 1΄-2΄-3΄-...-19΄-24΄-...-38΄-40΄-...-51΄-...-64΄-67΄-...-73΄-76΄-77΄-78΄-80΄-...90΄, δια παραλλήλου μεταθέσεως της οριογραμμής του αιγιαλού κατά 10 μέτρα.

Στην ζώνη της παραλίας δεν υπάρχουν κτίσματα.

Σπάρτη, 16 Νοεμβρίου 2011

Η Επιτροπή
ΒΑΣΙΛΙΚΗ ΑΝΔΡΙΑΝΑΚΟΥ
(υπογραφή)
(υπογραφή)
ΓΕΩΡΓΙΟΣ ΜΑΖΑΡΑΚΗΣ
(υπογραφή)

ΥΠΟΜΝΗΜΑ

- ΦΡΥΔΙ ΠΡΑΝΟΥΣ
- ΠΟΔΙ ΠΡΑΝΟΥΣ
- ΞΕΡΟΛΙΘΙΑ
- ΣΥΡΜΑΤΟΠΛΕΓΜΑ
- ΣΤΥΛΟΣ Ο.Τ.Ε.
- ΣΤΥΛΟΣ Δ.Ε.Η.
- ΠΑΣΣΑΛΟΣ ΟΡΙΩΝ
- ΧΑΡΑΚΤΗΡΙΣΜΟΣ ΚΤΙΣΜΑΤΟΣ — 1/Π ΑΡ. ΟΡΟΦΩΝ / ΕΙΔΟΣ ΟΡΟΦΗΣ
- ΓΡΑΜΜΗ ΟΡΙΟΥ ΙΔΙΟΚΤΗΣΙΩΝ
- ΑΡΙΘΜΗΣΗ ΙΔΙΟΚΤΗΣΙΩΝ — (12)
- ΑΡΙΘΜΗΣΗ ΚΟΡΥΦΩΝ ΟΡΙΩΝ ΙΔΙΟΚΤΗΣΙΩΝ — 52
- ΚΥΡΙΕΣ ΙΣΟΫΨΕΙΣ ΚΑΜΠΥΛΕΣ
- ΔΕΥΤΕΡΕΥΟΥΣΕΣ ΙΣΟΫΨΕΙΣ ΚΑΜΠΥΛΕΣ

Ισοδιάσταση Ισοϋψών 0.40 μ.

ΒΡΑΧΩΔΗΣ ΑΚΤΗ

ΜΟΝΟΠΑΤΙ

ΘΑΛΑΣΣΑ

ΑΜΜΩΔΗΣ ΑΚΤΗ

4033050

4033000


4032950

4032900

4032850

Y= 4032800

X= 417900 | 417950 | 418000 | 418050 | 418100

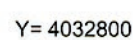


ΠΙΝΑΚΑΣ ΚΤΗΜΑΤΟΓΡΑΦΗΣΗΣ


Α. ΚΟΡΑΚΑΣ

ΣΤΟΙΧΕΙΑ ΦΕΡΟΜΕΝΩΝ ΙΔΙΟΚΤΗΤΩΝ

Α/Α	ΠΕΡΙΓΡΑΦΗ ΑΠΌ ΣΤΟΙΧΕΙΑ	ΕΜΒΑΔΟΝ	ΕΠΙΚΕΙΜΕΝΑ ΚΤΙΣΜΑΤΑ	ΟΝΟΜΑΤΕΠΩΝΥΜΟ	ΠΑΤΡ ΟΝΟΜ
1	1,2,3,…..,22,23,24,1	11588.5		ΚΛΗΡΟΝΟΜΟΙ ΑΝΑΣΤΑΣΙΟΥ ΛΙΒΑ	
2	25,26,27,…..,57,58,59	>20000		ΚΛΗΡΟΝΟΜΟΙ ΑΝΑΣΤΑΣΙΟΥ ΛΙΒΑ	
3	60,61,62,.....,76,77,78	>5000		ΑΓΝΩΣΤΟΣ	
4	80,81,82,…..,91,92,93	>2000		ΚΩΝΣΤΑΝΤΙΝΟΣ ΛΙΒΑΝΟΣ	

ΕΘΝΙΚΟ ΤΥΠΟΓΡΑΦΕΙΟ
Για τεχνικούς λόγους στο σχεδιάγραμμα, έγινε σμίκρυνση, κατά ποσοστό 34%

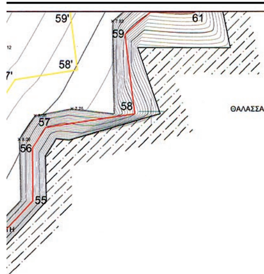

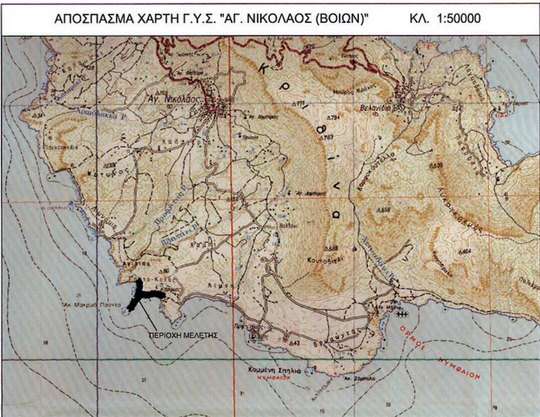

ΠΙΝΑΚΑΣ ΣΥΝΤΕΤΑΓΜΕΝΩΝ ΚΟΡΥΦΩΝ ΓΡΑΜΜΗΣ ΑΙΓΙΑΛΟΥ

Α/Α	Χ	Υ	Α/Α	Χ	Υ	Α/Α	Χ	Υ	Α/Α	Χ	Υ
1	418088.58	4033410.88	24	418072.07	4033121.84	47	418042.37	4032934.66	70	418236.83	4033111.14
2	418101.79	4033398.81	25	418078.40	4033095.80	48	418055.96	4032938.95	71	418250.28	4033098.56
3	418101.36	4033372.95	26	418074.13	4033090.89	49	418061.17	4032943.45	72	418255.61	4033102.09
4	418099.01	4033342.52	27	418061.35	4033091.66	50	418070.24	4032966.85	73	418268.12	4033097.37
5	418097.25	4033313.81	28	418045.77	4033074.52	51	418070.94	4032980.35	74	418273.38	4033092.47
6	418099.04	4033297.69	29	418045.95	4033068.55	52	418085.79	4032997.59	75	418277.77	4033092.55
7	418090.13	4033264.22	30	418009.85	4033072.10	53	418104.11	4033002.13	76	418277.78	4033100.49
8	418086.23	4033259.29	31	417996.00	4033052.59	54	418111.44	4033016.07	77	418294.71	4033103.44
9	418078.32	4033253.81	32	417984.57	4033024.63	55	418126.99	4033032.79	78	418323.88	4033083.23
10	418077.09	4033212.18	33	417975.12	4033000.20	56	418126.90	4033043.04	79	418329.28	4033085.25
11	418087.75	4033195.10	34	417979.47	4032969.69	57	418129.47	4033046.91	80	418330.89	4033089.56
12	418086.93	4033186.46	35	417932.28	4032915.04	58	418146.81	4033049.52	81	418355.12	4033104.13
13	418076.19	4033183.29	36	417919.56	4032897.44	59	418144.91	4033064.71	82	418369.65	4033112.27
14	418071.86	4033175.83	37	417953.24	4032890.06	60	418149.87	4033068.95	83	418390.35	4033116.86
15	418064.98	4033172.95	38	417968.08	4032878.60	61	418158.59	4033068.96	84	418423.03	4033125.94
16	418063.23	4033153.43	39	417973.55	4032868.85	62	418158.46	4033079.39	85	418438.25	4033132.11
17	418059.75	4033150.98	40	417980.72	4032874.95	63	418175.76	4033099.21	86	418479.24	4033125.44
18	418061.27	4033138.74	41	417996.20	4032878.68	64	418189.89	4033098.61	87	418506.16	4033129.18
19	418059.25	4033134.21	42	418001.61	4032893.99	65	418194.78	4033096.18	88	418508.80	4033131.40
20	418052.34	4033134.90	43	418017.67	4032901.34	66	418199.52	4033097.49	89	418538.94	4033116.32
21	418044.56	4033124.01	44	418022.40	4032910.41	67	418202.59	4033116.27	90	418552.47	4033102.84
22	418054.53	4033122.54	45	418025.30	4032919.56	68	418219.53	4033120.47			
23	418061.21	4033126.08	46	418032.78	4032928.73	69	418224.44	4033112.19			

ΠΙΝΑΚΑΣ ΣΥΝΤΕΤΑΓΜΕΝΩΝ ΚΟΡΥΦΩΝ ΓΡΑΜΜΗΣ ΠΑΡΑΛΙΑΣ

Α/Α	Χ	Υ	Α/Α	Χ	Υ	Α/Α	Χ	Υ	Α/Α	Χ	Υ
1'	418095.32	4033418.26	25'	418089.33	4033093.15	46'	418026.10	4032936.35	68'	418224.34	4033131.97
2'	418111.86	4033403.15	26'	418078.46	4033080.61	47'	418038.18	4032943.82	69'	418230.41	4033121.72
3'	418111.36	4033372.48	27'	418065.53	4033081.39	48'	418050.98	4032947.86	70'	418241.13	4033120.82
4'	418108.98	4033341.83	28'	418055.89	4033070.78	49'	418052.74	4032949.38	71'	418251.35	4033111.25
5'	418107.28	4033314.06	29'	418056.29	4033057.48	50'	418060.33	4032968.97	72'	418254.36	4033113.25
6'	418109.18	4033296.93	30'	418014.65	4033061.58	51'	418061.13	4032984.28	73'	418267.78	4033108.18
7'	418099.26	4033259.64	31'	418004.82	4033047.74	52'	418080.29	4033006.53	76'	418267.79	4033108.89
8'	418093.15	4033251.92	32'	417993.86	4033020.93	53'	418097.35	4033010.76	77'	418297.03	4033113.99
9'	418088.16	4033248.47	33'	417985.39	4032999.03	54'	418103.21	4033021.90	78'	418322.71	4033096.21
10'	418087.18	4033214.91	34'	417990.01	4032966.59	55'	418116.95	4033036.69	80'	418322.75	4033096.33
11'	418098.02	4033197.53	35'	417940.13	4032908.83	56'	418116.87	4033046.01	81'	418350.10	4033112.78
12'	418096.25	4033178.79	36'	417936.60	4032903.94	57'	418123.59	4033056.13	82'	418366.04	4033121.71
13'	418082.84	4033174.82	37'	417957.57	4032899.35	58'	418135.67	4033057.95	83'	418387.92	4033126.57
14'	418078.81	4033167.90	38'	417975.80	4032885.27	59'	418134.32	4033068.81	84'	418419.81	4033135.42
15'	418074.40	4033166.05	40'	417976.40	4032884.20	60'	418146.17	4033078.95	85'	418437.09	4033142.44
16'	418072.78	4033147.92	41'	417988.58	4032887.13	61'	418148.47	4033078.95	86'	418479.36	4033135.55
17'	418070.41	4033146.25	42'	417993.59	4032901.31	62'	418148.42	4033083.08	87'	418501.94	4033138.69
18'	418071.53	4033137.22	43'	418010.39	4032909.00	63'	418171.38	4033109.40	88'	418507.40	4033143.28
19'	418069.85	4033133.44	44'	418013.13	4032914.26	64'	418191.20	4033108.56	89'	418544.85	4033124.54
24'	418080.56	4033129.27	45'	418016.34	4032924.40	67'	418193.79	4033124.39	90'	418558.12	4033111.32

ΥΠΟΜΝΗΜΑ ΕΠΙΤΡΟΠΗΣ
Συνοδεύει την από 16-11-11 έκθεση της επιτροπής αιγιαλού (άρθρο 3 §1 Ν.2971/01)

Γραμμή Αιγιαλού — Γραμμή Παραλίας

Σπάρτη 16-11-11

Ο πρόεδρος — ΒΑΣΙΛΙΚΗ

Τα μέλη
1) ΠΕΡΔΙΚΟΓΙΑΝΝΗ ΕΥΦΡΟΣΥΝΗ Msc ΤΟΠΟΓΡΑΦΟΣ ΜΗΧΑΝΙΚΟΣ με Α΄ βαθμό
2) —
3) ΜΑΖΑΡΑΚΗΣ ΓΕΩΡΓΙΟΣ ΠΟΛ. ΜΗΧΑΝΙΚΟΣ Τ.Ε. με .. βαθμό
4) —

...ΤΡΩΝΥΜΟ (Η ...ΜΑ ΣΥΖΥΓΟΥ)	ΔΙΕΥΘΥΝΣΗ ΚΑΤΟΙΚΙΑΣ
...ΙΒΑΝΟΥ	
...ΙΒΑΝΟΥ	

418150 418200 418250

ΕΛΛΗΝΙΚΗ ΔΗΜΟΚΡΑΤΙΑ
ΝΟΜΟΣ ΛΑΚΩΝΙΑΣ
ΔΗΜΟΣ ΒΟΙΩΝ

ΜΕΛΕΤΗ: ΧΑΡΑΞΗ ΑΙΓΙΑΛΟΥ ΚΑΙ ΠΑΡΑΛΙΑΣ
ΚΟΡΑΚΑΣ - ΠΑΝΑΓΙΑ - ΒΑΡΚΟ - ΛΙΜΝΕΣ

ΠΕΡΙΟΧΗ ΜΕΛΕΤΗΣ:
Α. ΠΑΡΑΛΙΑ ΚΟΡΑΚΑ Τ.Δ. ΑΓ. ΝΙΚΟΛΑΟΥ
Β. ΠΑΡΑΛΙΑ ΠΑΝΑΓΙΑ Τ.Δ. ΚΑΣΤΑΝΕΑΣ
Γ. ΠΑΡΑΛΙΑ ΒΑΡΚΟ Τ.Δ. ΚΑΣΤΑΝΕΑΣ
Δ. ΠΑΡΑΛΙΑ ΛΙΜΝΕΣ ΑΠΟ ΜΑΡΑΘΙΑ Τ.Δ. ΕΛΙΚΑΣ

ΤΙΤΛΟΣ ΣΧΕΔΙΟΥ: ΤΟΠΟΓΡΑΦΙΚΗ ΑΠΟΤΥΠΩΣΗ
(ΟΡΙΖΟΝΤΙΟΓΡΑΦΙΚΗ, ΥΨΟΜΕΤΡΙΚΗ ΚΑΙ ΚΤΗΜΑΤΟΓΡΑΦΙΚΗ)
Α. ΠΑΡΑΛΙΑ ΚΟΡΑΚΑ Τ.Δ. ΑΓ. ΝΙΚΟΛΑΟΥ

ΜΕΛΕΤΗΤΗΣ: ΓΕΩΡΓΑΚΑΚΟΣ Δ. ΙΩΑΝΝΗΣ
ΑΓΡ. ΤΟΠΟΓΡΑΦΟΣ ΜΗΧΑΝΙΚΟΣ Ε.Μ.Π.
ΝΙΚΗΤΑΡΑ 103 - ΠΕΙΡΑΙΑΣ ΤΗΛ-FAX 210-4118108 e-mail: y-geo@tee.gr

ΧΡΟΝΟΣ ΜΕΛΕΤΗΣ: ΦΕΒΡΟΥΑΡΙΟΣ 2009

ΔΙΑΝΟΜΗ ΦΥΛΛΩΝ ΧΑΡΤΗ: 1, 2, 3, 4

ΓΕΩΔΑΙΤΙΚΟ ΣΥΣΤΗΜΑ ΑΝΑΦΟΡΑΣ:
ΕΛΛΗΝΙΚΟ ΓΕΩΔΑΙΤΙΚΟ ΣΥΣΤΗΜΑ ΑΝΑΦΟΡΑΣ 1987 (ΕΓΣΑ 87)
ΕΓΚΑΡΣΙΑ ΜΕΡΚΑΤΟΡΙΚΗ ΠΡΟΒΟΛΗ
ΕΛΛΕΙΨΟΕΙΔΕΣ GRS80
λ0 = 24°
φ0 = 0°


ΑΡΙΘΜΟΣ ΣΧΕΔΙΟΥ: Τ1 - Α

ΚΛΙΜΑΚΑ 1:500


ΗΜΕΡΟΜΗΝΙΑ	ΤΡΟΠΟΠΟΙΗΣΗ	ΣΥΝΤΑΞΗ — ΥΠΟΓΡΑΦΗ	ΣΥΝΤΑΞΗ — ΣΦΡΑΓΙΔΑ
			ΙΩΑΝΝΗΣ ΔΗΜ. ΓΕ... ΤΟΠΟΓΡΑΦΟΣ ΜΗΧΑ... Ε.Μ.Π. ΜΕΛΟΣ Τ.Ε.Ε. - ΑΡΙΘ. Μ... 71536 ΝΙΚΗΤΑΡΑ 103 - 185.. ΠΕΙΡΑΙΑΣ ΤΗΛ./FAX: 210 4...108 ΑΦΜ: 053878754 - Δ... ΠΕΙΡΑΙΑ


ΕΛΕΓΧΟΣ: ...Θεωρημένο ...Υπηρεσία ... ΠΕΡΔΙΚΟΓΙΑΝΝΗ ΕΥΦΡΟΣΥΝΗ ΤΟΠΟΓΡΑΦΟΣ ΜΗΧΑΝΙΚΟΣ με Α΄ βαθμό

ΘΕΩΡΗΣΗ: ΕΠΙΚΥΡΩΝΕΤΑΙ με την υπ' αριθμ. 22741/4225 απόφαση. Πάτρα 16-07-2013. Ο ΓΕΝΙΚΟΣ ΓΡΑΜΜΑΤΕΑΣ ΤΗΣ ΑΠΟΚΕΝΤΡΩΜΕΝΗΣ ΔΙΟΙΚΗΣΗΣ ΠΕΛΟΠΟΝΝΗΣΟΥ - ΔΥΤ. ΕΛΛΑΔΑΣ & ΙΟΝΙΟΥ. ΕΜΜΑΝΟΥΗΛ Α. ΑΓΓΕΛΑΚΑΣ

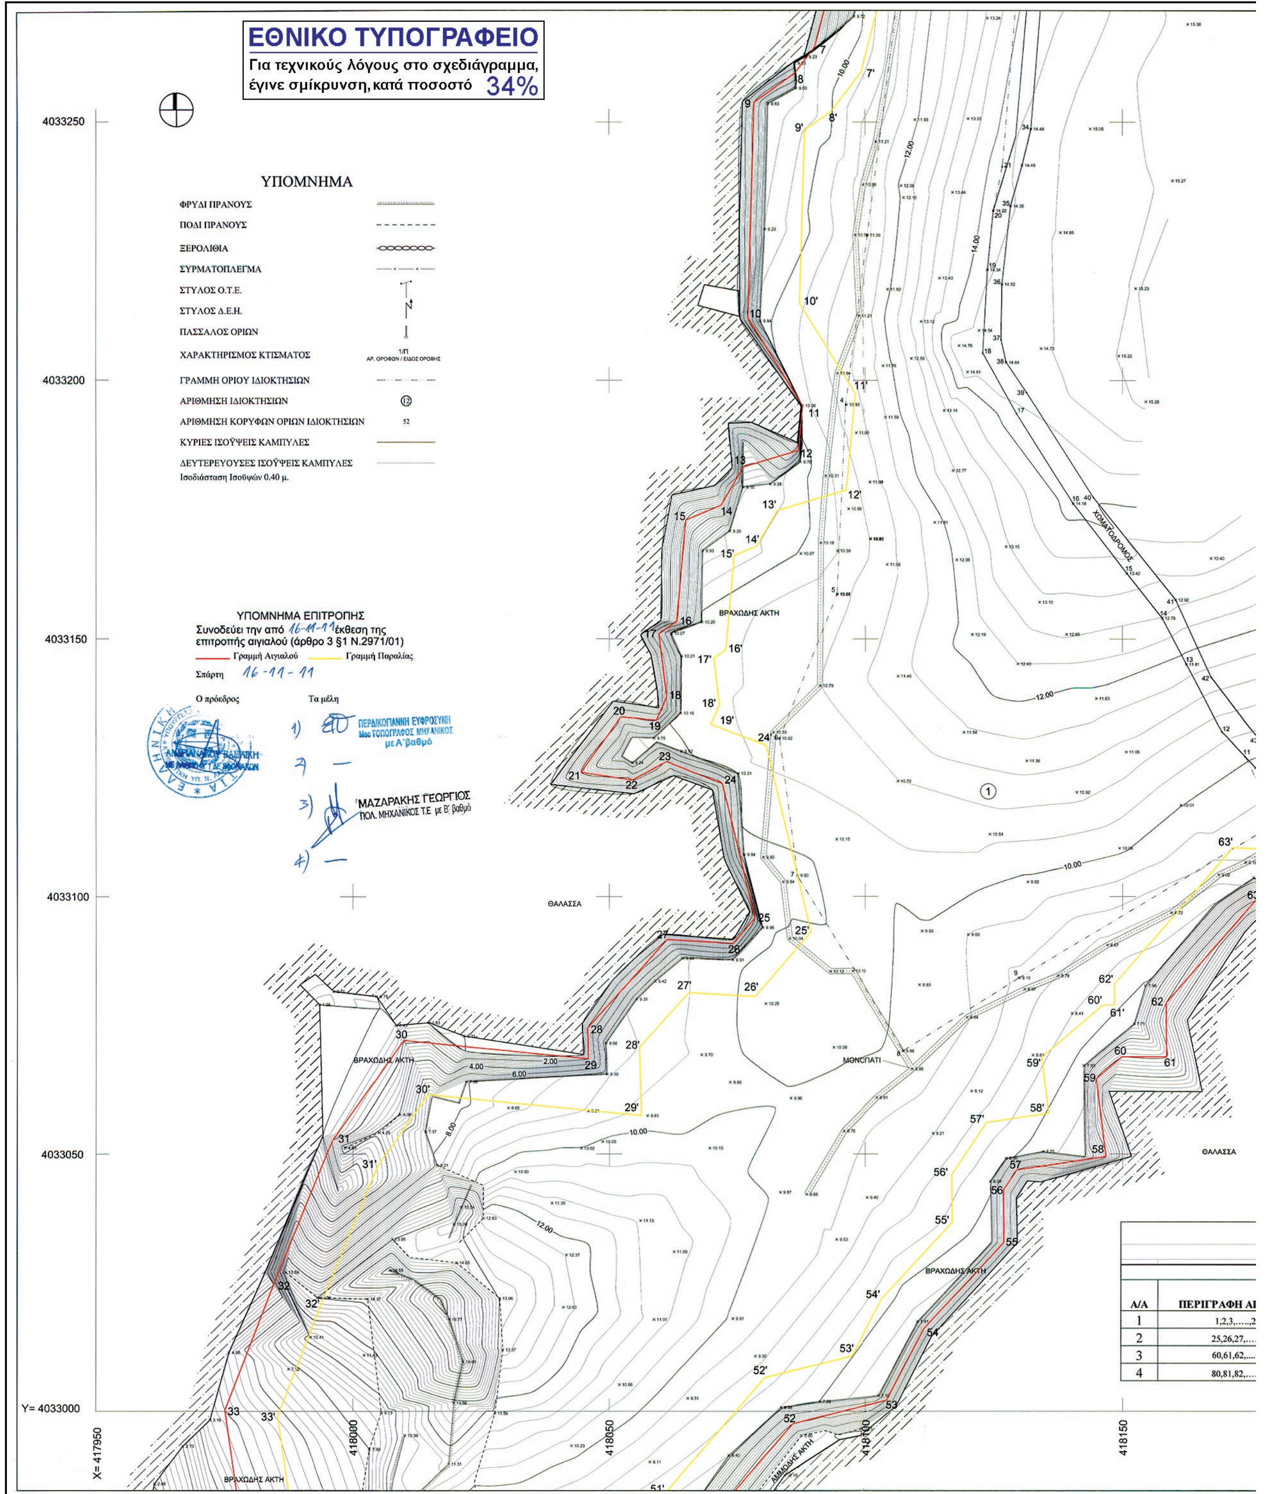
ΕΘΝΙΚΟ ΤΥΠΟΓΡΑΦΕΙΟ
Για τεχνικούς λόγους στο σχεδιάγραμμα, έγινε σμίκρυνση, κατά ποσοστό 34%
ΥΠΟΜΝΗΜΑ
ΦΡΥΔΙ ΠΡΑΝΟΥΣ
ΠΟΔΙ ΠΡΑΝΟΥΣ
ΞΕΡΟΛΙΘΙΑ
ΣΥΡΜΑΤΟΠΛΕΓΜΑ
ΣΤΥΛΟΣ Ο.Τ.Ε.
ΣΤΥΛΟΣ Δ.Ε.Η.
ΠΑΣΣΑΛΟΣ ΟΡΙΩΝ
ΧΑΡΑΚΤΗΡΙΣΜΟΣ ΚΤΙΣΜΑΤΟΣ
1/Π
ΑΡ. ΟΡΟΦΩΝ / ΕΙΔΟΣ ΟΡΟΦΗΣ
ΓΡΑΜΜΗ ΟΡΙΟΥ ΙΔΙΟΚΤΗΣΙΩΝ
ΑΡΙΘΜΗΣΗ ΙΔΙΟΚΤΗΣΙΩΝ
12
ΑΡΙΘΜΗΣΗ ΚΟΡΥΦΩΝ ΟΡΙΩΝ ΙΔΙΟΚΤΗΣΙΩΝ
52
ΚΥΡΙΕΣ ΙΣΟΫΨΕΙΣ ΚΑΜΠΥΛΕΣ
ΔΕΥΤΕΡΕΥΟΥΣΕΣ ΙΣΟΫΨΕΙΣ ΚΑΜΠΥΛΕΣ
Ισοδιάσταση Ισοϋψών 0.40 μ.
ΥΠΟΜΝΗΜΑ ΕΠΙΤΡΟΠΗΣ
Συνοδεύει την από 16-11-11 έκθεση της επιτροπής αιγιαλού (άρθρο 3 §1 Ν.2971/01)
Γραμμή Αιγιαλού
Γραμμή Παραλίας
Σπάρτη 16-11-11
Ο πρόεδρος
Τα μέλη
1)
ΠΕΡΔΙΚΟΓΙΑΝΝΗ ΕΥΦΡΟΣΥΝΗ
Msc ΤΟΠΟΓΡΑΦΟΣ ΜΗΧΑΝΙΚΟΣ
με Α΄βαθμό
2) —
3)
ΜΑΖΑΡΑΚΗΣ ΓΕΩΡΓΙΟΣ
ΠΟΛ. ΜΗΧΑΝΙΚΟΣ Τ.Ε με Β' βαθμό
4) —
4033250
4033200
4033150
4033100
4033050
Y= 4033000
X= 417950
418000
418050
418100
418150
ΒΡΑΧΩΔΗΣ ΑΚΤΗ
ΘΑΛΑΣΣΑ
ΜΟΝΟΠΑΤΙ
ΧΩΜΑΤΟΔΡΟΜΟΣ
ΑΜΜΩΔΗΣ ΑΚΤΗ
Α/Α
ΠΕΡΙΓΡΑΦΗ ΑΙ
1
1,2,3,......2
2
25,26,27,....
3
60,61,62,....
4
80,81,82,....

ΑΠΟΣΠΑΣΜΑ ΧΑΡΤΗ Γ.Υ.Σ. "ΑΓ. ΝΙΚΟΛΑΟΣ (ΒΟΙΩΝ)" ΚΛ. 1:50000

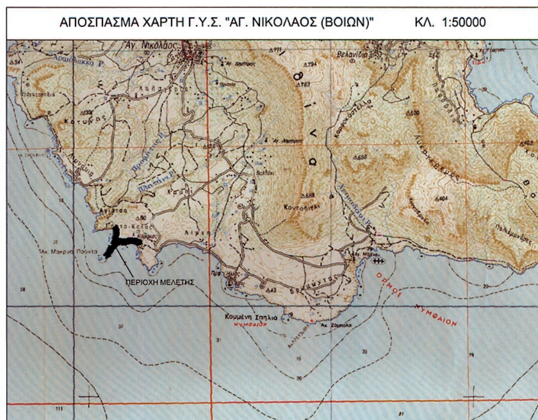

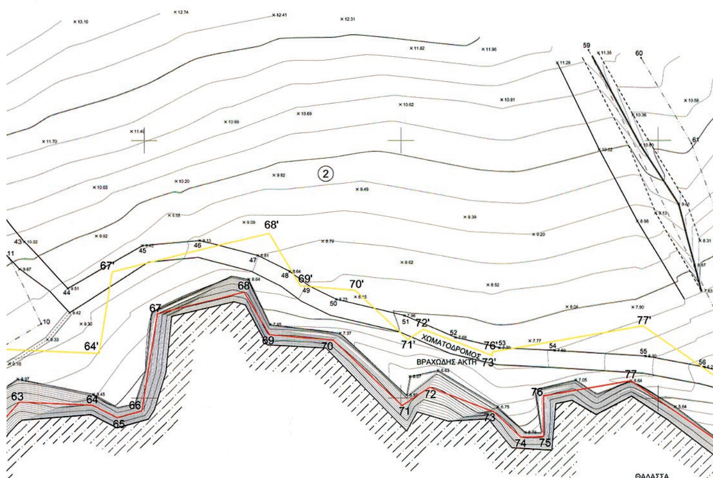

ΠΙΝΑΚΑΣ ΣΥΝΤΕΤΑΓΜΕΝΩΝ ΚΟΡΥΦΩΝ ΓΡΑΜΜΗΣ ΑΙΓΙΑΛΟΥ											
Α/Α	X	Y	Α/Α	X	Y	Α/Α	X	Y	Α/Α	X	Y
1	418088.58	4033410.88	24	418072.07	4033121.84	47	418042.37	4032934.66	70	418236.83	4033111.14
2	418101.79	4033398.81	25	418078.40	4033095.80	48	418055.96	4032938.95	71	418250.28	4033098.56
3	418101.36	4033372.95	26	418074.13	4033090.89	49	418061.17	4032943.45	72	418255.61	4033102.09
4	418099.01	4033342.52	27	418061.35	4033091.66	50	418070.24	4032966.85	73	418268.12	4033097.37
5	418097.25	4033313.81	28	418045.77	4033074.52	51	418070.94	4032980.35	74	418273.38	4033092.47
6	418099.04	4033297.69	29	418045.95	4033068.55	52	418085.79	4032997.59	75	418277.77	4033092.55
7	418090.13	4033264.22	30	418009.85	4033072.10	53	418104.11	4033002.13	76	418277.78	4033100.49
8	418086.23	4033259.29	31	417996.00	4033052.59	54	418111.44	4033016.07	77	418294.71	4033103.44
9	418078.32	4033253.81	32	417984.57	4033024.63	55	418126.99	4033032.79	78	418323.88	4033083.23
10	418077.09	4033212.18	33	417975.12	4033000.20	56	418126.90	4033043.04	79	418329.28	4033085.25
11	418087.75	4033195.10	34	417979.47	4032969.69	57	418129.47	4033046.91	80	418330.89	4033089.56
12	418086.93	4033186.46	35	417932.28	4032915.04	58	418146.81	4033049.52	81	418355.12	4033104.13
13	418076.19	4033183.29	36	417919.56	4032897.44	59	418144.91	4033064.71	82	418369.65	4033112.27
14	418071.86	4033175.83	37	417953.24	4032890.06	60	418149.87	4033068.95	83	418390.35	4033116.86
15	418064.98	4033172.95	38	417968.08	4032878.60	61	418158.59	4033068.96	84	418423.03	4033125.94
16	418063.23	4033153.43	39	417973.55	4032868.85	62	418158.46	4033079.39	85	418438.25	4033132.11
17	418059.75	4033150.98	40	417980.72	4032874.95	63	418175.76	4033099.21	86	418479.24	4033125.44
18	418061.27	4033138.74	41	417996.20	4032878.68	64	418189.89	4033098.61	87	418506.16	4033129.18
19	418059.25	4033134.21	42	418001.61	4032893.99	65	418194.78	4033096.18	88	418508.80	4033131.40
20	418052.34	4033134.90	43	418017.67	4032901.34	66	418199.52	4033097.49	89	418538.94	4033116.32
21	418044.56	4033124.01	44	418022.40	4032910.41	67	418202.59	4033116.27	90	418552.47	4033102.84
22	418054.53	4033122.54	45	418025.30	4032919.56	68	418219.53	4033120.47			
23	418061.21	4033126.08	46	418032.78	4032928.73	69	418224.44	4033112.19			

ΠΙΝΑΚΑΣ ΣΥΝΤΕΤΑΓΜΕΝΩΝ ΚΟΡΥΦΩΝ ΓΡΑΜΜΗΣ ΠΑΡΑΛΙΑΣ											
Α/Α	X	Y	Α/Α	X	Y	Α/Α	X	Y	Α/Α	X	Y
1'	418095.32	4033418.26	25'	418089.33	4033093.15	46'	418026.10	4032936.35	68'	418224.34	4033131.97
2'	418111.86	4033403.15	26'	418078.46	4033080.61	47'	418038.18	4032943.82	69'	418230.41	4033121.72
3'	418111.36	4033372.48	27'	418065.53	4033081.39	48'	418050.98	4032947.86	70'	418241.13	4033120.82
4'	418108.98	4033341.83	28'	418055.89	4033070.78	49'	418052.74	4032949.38	71'	418251.35	4033111.25
5'	418107.28	4033314.06	29'	418056.29	4033057.48	50'	418060.33	4032968.97	72'	418254.36	4033113.25
6'	418109.18	4033296.93	30'	418014.65	4033061.58	51'	418061.13	4032984.28	73'	418267.78	4033108.18
7'	418099.26	4033259.64	31'	418004.82	4033047.74	52'	418080.29	4033006.53	76'	418267.79	4033108.89
8'	418093.15	4033251.92	32'	417993.86	4033020.93	53'	418097.35	4033010.76	77'	418297.03	4033113.99
9'	418088.16	4033248.47	33'	417985.39	4032999.03	54'	418103.21	4033021.90	78'	418322.71	4033096.21
10'	418087.18	4033214.91	34'	417990.01	4032966.59	55'	418116.95	4033036.69	80'	418322.75	4033096.33
11'	418098.02	4033197.53	35'	417940.13	4032908.83	56'	418116.87	4033046.01	81'	418350.10	4033112.78
12'	418096.25	4033178.79	36'	417936.60	4032903.94	57'	418123.59	4033056.13	82'	418366.04	4033121.71
13'	418082.84	4033174.82	37'	417957.57	4032899.35	58'	418135.67	4033057.95	83'	418387.92	4033126.57
14'	418078.81	4033167.90	38'	417975.80	4032885.27	59'	418134.32	4033068.81	84'	418419.81	4033135.42
15'	418074.40	4033166.05	40'	417976.40	4032884.20	60'	418146.17	4033078.95	85'	418437.09	4033142.44
16'	418072.78	4033147.92	41'	417988.58	4032887.13	61'	418148.47	4033078.95	86'	418479.36	4033135.55
17'	418070.41	4033146.25	42'	417993.59	4032901.31	62'	418148.42	4033083.08	87'	418501.94	4033138.69
18'	418071.53	4033137.22	43'	418010.39	4032909.00	63'	418171.38	4033109.40	88'	418507.40	4033143.28
19'	418069.85	4033133.44	44'	418013.13	4032914.26	64'	418191.20	4033108.56	89'	418544.85	4033124.54
24'	418080.56	4033129.27	45'	418016.34	4032924.40	67'	418193.79	4033124.39	90'	418558.12	4033111.32

ΕΛΛΗΝΙΚΗ ΔΗΜΟΚΡΑΤΙΑ
ΝΟΜΟΣ ΛΑΚΩΝΙΑΣ
ΔΗΜΟΣ ΒΟΙΩΝ

ΜΕΛΕΤΗ: ΧΑΡΑΞΗ ΑΙΓΙΑΛΟΥ ΚΑΙ ΠΑΡΑΛΙΑΣ
ΚΟΡΑΚΑΣ - ΠΑΝΑΓΙΑ - ΒΑΡΚΟ - ΛΙΜΝΕΣ


ΠΕΡΙΟΧΗ ΜΕΛΕΤΗΣ:
Α. ΠΑΡΑΛΙΑ ΚΟΡΑΚΑ Τ.Δ. ΑΓ. ΝΙΚΟΛΑΟΥ
Β. ΠΑΡΑΛΙΑ ΠΑΝΑΓΙΑ Τ.Δ. ΚΑΣΤΑΝΕΑΣ
Γ. ΠΑΡΑΛΙΑ ΒΑΡΚΟ Τ.Δ. ΚΑΣΤΑΝΕΑΣ
Δ. ΠΑΡΑΛΙΑ ΛΙΜΝΕΣ ΑΠΟ ΜΑΡΑΘΙΑ Τ.Δ. ΕΛΙΚΑΣ

ΤΙΤΛΟΣ ΣΧΕΔΙΟΥ: ΤΟΠΟΓΡΑΦΙΚΗ ΑΠΟΤΥΠΩΣΗ
(ΟΡΙΖΟΝΤΙΟΓΡΑΦΙΚΗ, ΥΨΟΜΕΤΡΙΚΗ ΚΑΙ ΚΤΗΜΑΤΟΓΡΑΦΙΚΗ)
Α. ΠΑΡΑΛΙΑ ΚΟΡΑΚΑ Τ.Δ. ΑΓ. ΝΙΚΟΛΑΟΥ

ΜΕΛΕΤΗΤΗΣ: ΓΕΩΡΓΑΚΑΚΟΣ Δ. ΙΩΑΝΝΗΣ
ΑΓΡ. ΤΟΠΟΓΡΑΦΟΣ ΜΗΧΑΝΙΚΟΣ Ε.Μ.Π.
ΝΙΚΗΤΑΡΑ 103 - ΠΕΙΡΑΙΑΣ ΤΗΛ-FAX 210-4118108 e-mail: y-geo@tee.gr

ΧΡΟΝΟΣ ΜΕΛΕΤΗΣ: ΦΕΒΡΟΥΑΡΙΟΣ 2009

ΔΙΑΝΟΜΗ ΦΥΛΛΩΝ ΧΑΡΤΗ

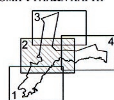

ΓΕΩΔΑΙΤΙΚΟ ΣΥΣΤΗΜΑ ΑΝΑΦΟΡΑΣ
ΕΛΛΗΝΙΚΟ ΓΕΩΔΑΙΤΙΚΟ ΣΥΣΤΗΜΑ ΑΝΑΦΟΡΑΣ 1987 (ΕΓΣΑ 87)
ΕΓΚΑΡΣΙΑ ΜΕΡΚΑΤΟΡΙΚΗ ΠΡΟΒΟΛΗ
ΕΛΛΕΙΨΟΕΙΔΕΣ GRS80
$\lambda 0 = 24^{o}$
$\varphi 0 = 0^{o}$

ΑΡΙΘΜΟΣ ΣΧΕΔΙΟΥ: Τ2 - Α

ΚΛΙΜΑΚΑ 1:500


ΗΜΕΡΟΜΗΝΙΑ	ΤΡΟΠΟΠΟΙΗΣΗ	ΣΥΝΤΑΞΗ ΥΠΟΓΡΑΦΗ	ΣΥΝΤΑΞΗ ΣΦΡΑΓΙΔΑ
			ΙΩΑΝΝΗΣ ΔΗΜ. ΓΕΩΡΓΑΚΑΚΟΣ ΤΟΠΟΓΡΑΦΟΣ ΜΗΧΑΝΙΚΟΣ Ε.Μ.Π. ΜΕΛΟΣ Τ.Ε.Ε. - ΑΡΙΘ. ΜΗΤΡΩΟΥ 71536 ΝΙΚΗΤΑΡΑ 103 - 185 .. ΠΕΙΡΑΙΑΣ ΤΗΛ./FAX: 210 41... ΑΦΜ: 053878754 - ΔΟΥ ... ΠΕΙΡΑΙΑ

ΕΛΕΓΧΟΣ: Εσωτερικά θεωρημένο στην Υπηρεσία μας
ΠΕΡΙΦΕΡΕΙΑΚΗ ΕΦΟΡΕΥΣΗ Msc ΤΟΠΟΓΡΑΦΟΣ ΜΗΧΑΝΙΚΟΣ με Α' Βαθμό

ΘΕΩΡΗΘΗ ... με την υπ' αριθμ. ... 16-07-2010
ΕΜΜΑΝΟΥΗΛ Α. ΑΓΓΕΛΑΚΑΣ

ΠΙΝΑΚΑΣ ΚΤΗΜΑΤΟΓΡΑΦΗΣΗΣ					
Α. ΚΟΡΑΚΑΣ					
ΣΤΟΙΧΕΙΑ ΦΕΡΟΜΕΝΩΝ ΙΔΙΟΚΤΗΤΩΝ					
...ΑΠΟ ΣΤΟΙΧΕΙΑ	ΕΜΒΑΔΟΝ	ΕΠΙΚΕΙΜΕΝΑ ΚΤΙΣΜΑΤΑ	ΟΝΟΜΑΤΕΠΩΝΥΜΟ	ΠΑΤΡΩΝΥΜΟ (Η ΟΝΟΜΑ ΣΥΖΥΓΟΥ)	ΔΙΕΥΘΥΝΣΗ ΚΑΤΟΙΚΙΑΣ
...,22,23,24,1	11588.5		ΚΛΗΡΟΝΟΜΟΙ ΑΝΑΣΤΑΣΙΟΥ ΛΙΒΑΝΟΥ		
...,.....,57,58,59	>20000		ΚΛΗΡΟΝΟΜΟΙ ΑΝΑΣΤΑΣΙΟΥ ΛΙΒΑΝΟΥ		
...,.....,76,77,78	>5000		ΑΓΝΩΣΤΟΣ		
...,.....,91,92,93	>2000		ΚΩΝΣΤΑΝΤΙΝΟΣ ΛΙΒΑΝΟΣ		

418200 418250 418300

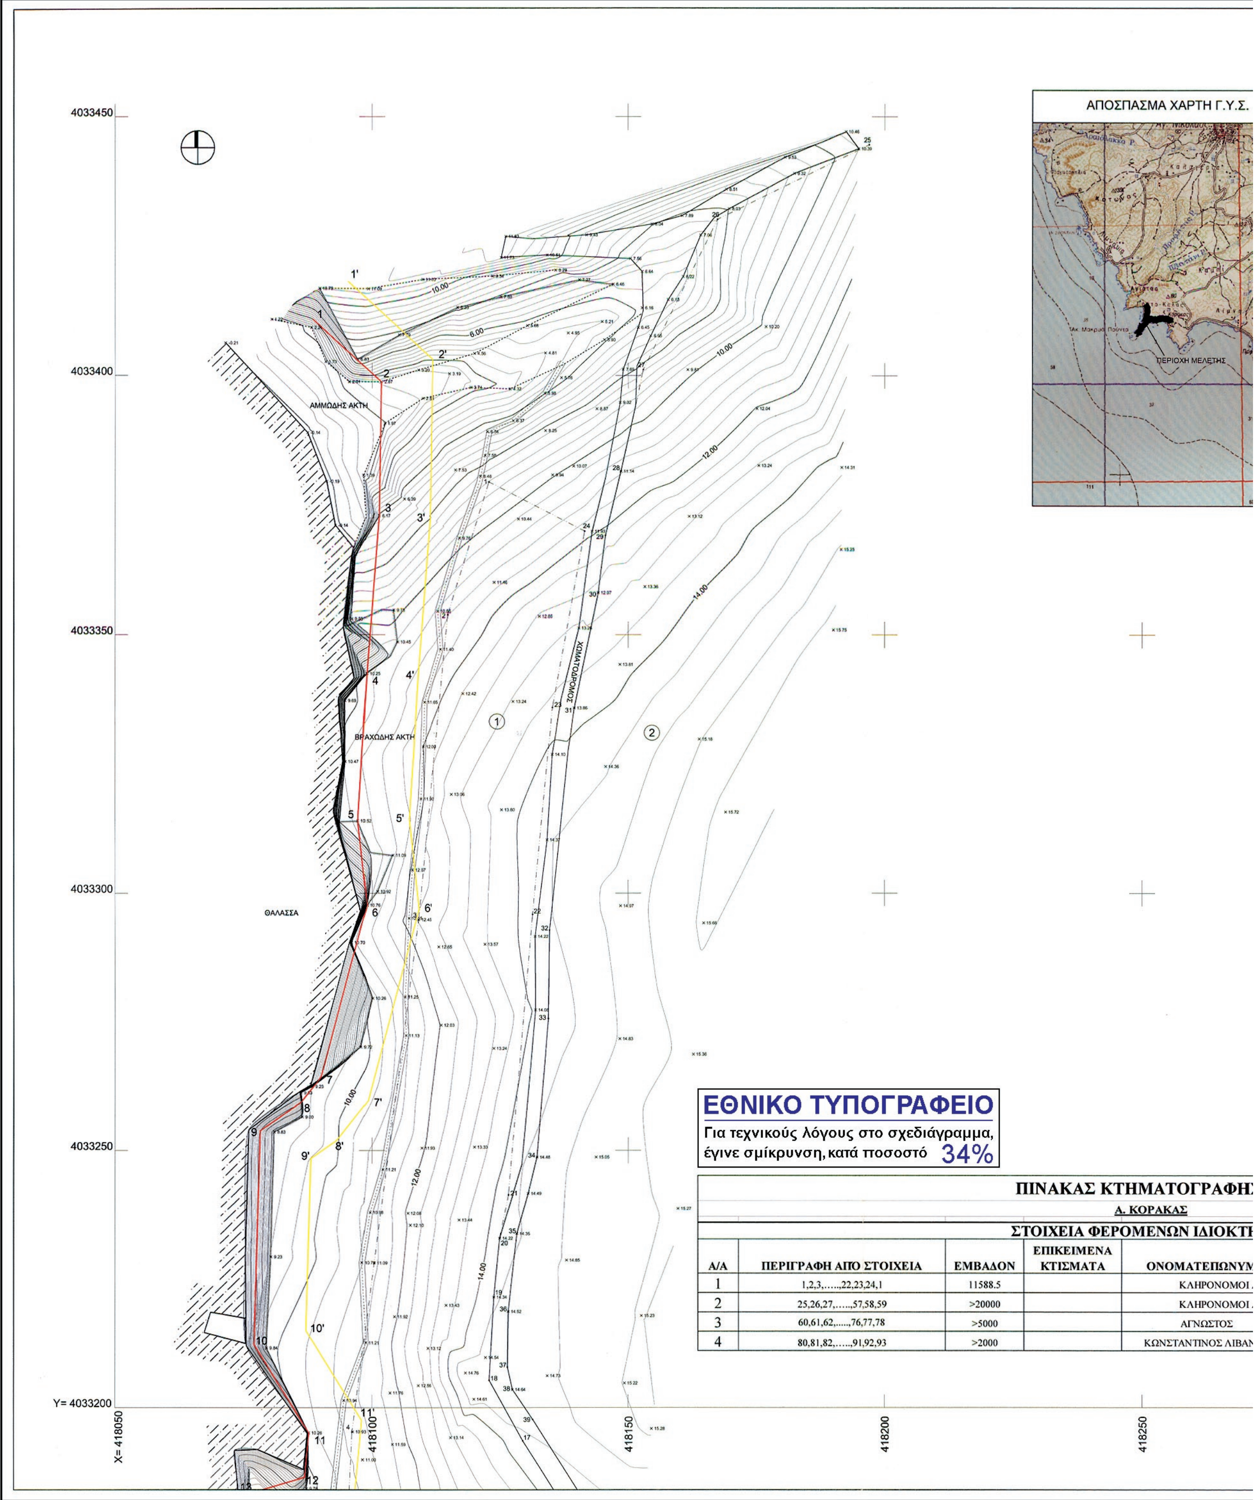

ΠΙΝΑΚΑΣ ΚΤΗΜΑΤΟΓΡΑΦΗ

Α. ΚΟΡΑΚΑΣ

ΣΤΟΙΧΕΙΑ ΦΕΡΟΜΕΝΩΝ ΙΔΙΟΚΤ


Α/Α	ΠΕΡΙΓΡΑΦΗ ΑΠΟ ΣΤΟΙΧΕΙΑ	ΕΜΒΑΔΟΝ	ΕΠΙΚΕΙΜΕΝΑ ΚΤΙΣΜΑΤΑ	ΟΝΟΜΑΤΕΠΩΝΥΜ
1	1,2,3,…..,22,23,24,1	11588.5		ΚΛΗΡΟΝΟΜΟΙ
2	25,26,27,…..,57,58,59	>20000		ΚΛΗΡΟΝΟΜΟΙ
3	60,61,62,.....,76,77,78	>5000		ΑΓΝΩΣΤΟΣ
4	80,81,82,…..,91,92,93	>2000		ΚΩΝΣΤΑΝΤΙΝΟΣ ΛΙΒΑ

.Ε. "ΑΓ. ΝΙΚΟΛΑΟΣ (ΒΟΙΩΝ)" ΚΛ. 1:50000



ΥΠΟΜΝΗΜΑ

ΦΡΥΔΙ ΠΡΑΝΟΥΣ
ΠΟΔΙ ΠΡΑΝΟΥΣ
ΞΕΡΟΛΙΘΙΑ
ΣΥΡΜΑΤΟΠΛΕΓΜΑ
ΣΤΥΛΟΣ Ο.Τ.Ε.
ΣΤΥΛΟΣ Δ.Ε.Η.
ΠΑΣΣΑΛΟΣ ΟΡΙΩΝ
ΧΑΡΑΚΤΗΡΙΣΜΟΣ ΚΤΙΣΜΑΤΟΣ
ΧΑΡΑΚΤΗΡΙΣΜΟΣ ΗΜΙΥΠΑΙΘΡΙΟΥ
ΓΡΑΜΜΗ ΟΡΙΟΥ ΙΔΙΟΚΤΗΣΙΩΝ
ΑΡΙΘΜΗΣΗ ΙΔΙΟΚΤΗΣΙΩΝ
ΑΡΙΘΜΗΣΗ ΚΟΡΥΦΩΝ ΟΡΙΩΝ ΙΔΙΟΚΤΗΣΙΩΝ
ΚΥΡΙΕΣ ΙΣΟΫΨΕΙΣ ΚΑΜΠΥΛΕΣ
ΔΕΥΤΕΡΕΥΟΥΣΕΣ ΙΣΟΫΨΕΙΣ ΚΑΜΠΥΛΕΣ
Ισοδιάσταση Ισοϋψών 0.40 μ.

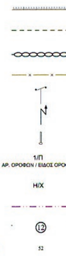

ΠΙΝΑΚΑΣ ΣΥΝΤΕΤΑΓΜΕΝΩΝ ΚΟΡΥΦΩΝ ΓΡΑΜΜΗΣ ΑΙΓΙΑΛΟΥ

Α/Α	Χ	Υ	Α/Α	Χ	Υ	Α/Α	Χ	Υ	Α/Α	Χ	Υ
1	418088.58	4033410.88	24	418072.07	4033121.84	47	418042.37	4032934.66	70	418236.83	4033111.14
2	418101.79	4033398.81	25	418078.40	4033095.80	48	418055.96	4032938.95	71	418250.28	4033098.56
3	418101.36	4033372.95	26	418074.13	4033090.89	49	418061.17	4032943.45	72	418255.61	4033102.09
4	418099.01	4033342.52	27	418061.35	4033091.66	50	418070.24	4032966.85	73	418268.12	4033097.37
5	418097.25	4033313.81	28	418045.77	4033074.52	51	418070.94	4032980.35	74	418273.38	4033092.47
6	418099.04	4033297.69	29	418045.95	4033068.55	52	418085.79	4032997.59	75	418277.77	4033092.55
7	418090.13	4033264.22	30	418009.85	4033072.10	53	418104.11	4033002.13	76	418277.78	4033100.49
8	418086.23	4033259.29	31	417996.00	4033052.59	54	418111.44	4033016.07	77	418294.71	4033103.44
9	418078.32	4033253.81	32	417984.57	4033024.63	55	418126.99	4033032.79	78	418323.88	4033083.23
10	418077.09	4033212.18	33	417975.12	4033000.20	56	418126.90	4033043.04	79	418329.28	4033085.25
11	418087.75	4033195.10	34	417979.47	4032969.69	57	418129.47	4033046.91	80	418330.89	4033089.56
12	418086.93	4033186.46	35	417932.28	4032915.04	58	418146.81	4033049.52	81	418355.12	4033104.13
13	418076.19	4033183.29	36	417919.56	4032897.44	59	418144.91	4033064.71	82	418369.65	4033112.27
14	418071.86	4033175.83	37	417953.24	4032890.06	60	418149.87	4033068.95	83	418390.35	4033116.86
15	418064.98	4033172.95	38	417968.08	4032878.60	61	418158.59	4033068.96	84	418423.03	4033125.94
16	418063.23	4033153.43	39	417973.55	4032868.85	62	418158.46	4033079.39	85	418438.25	4033132.11
17	418059.75	4033150.98	40	417980.72	4032874.95	63	418175.76	4033099.21	86	418479.24	4033125.44
18	418061.27	4033138.74	41	417996.20	4032878.68	64	418189.89	4033098.61	87	418506.16	4033129.18
19	418059.25	4033134.21	42	418001.61	4032893.99	65	418194.78	4033096.18	88	418508.80	4033131.40
20	418052.34	4033134.90	43	418017.67	4032901.34	66	418199.52	4033097.49	89	418538.94	4033116.32
21	418044.56	4033124.01	44	418022.40	4032910.41	67	418202.59	4033116.27	90	418552.47	4033102.84
22	418054.53	4033122.54	45	418025.30	4032919.56	68	418219.53	4033120.47			
23	418061.21	4033126.08	46	418032.78	4032928.73	69	418224.44	4033112.19			

ΠΙΝΑΚΑΣ ΣΥΝΤΕΤΑΓΜΕΝΩΝ ΚΟΡΥΦΩΝ ΓΡΑΜΜΗΣ ΠΑΡΑΛΙΑΣ

Α/Α	Χ	Υ	Α/Α	Χ	Υ	Α/Α	Χ	Υ	Α/Α	Χ	Υ
1'	418095.32	4033418.26	25'	418089.33	4033093.15	46'	418026.10	4032936.35	68'	418224.34	4033131.97
2'	418111.86	4033403.15	26'	418078.46	4033080.61	47'	418038.18	4032943.82	69'	418230.41	4033121.72
3'	418111.36	4033372.48	27'	418065.53	4033081.39	48'	418050.98	4032947.86	70'	418241.13	4033120.82
4'	418108.98	4033341.83	28'	418055.89	4033070.78	49'	418052.74	4032949.38	71'	418251.35	4033111.25
5'	418107.28	4033314.06	29'	418056.29	4033057.48	50'	418060.33	4032968.97	72'	418254.36	4033113.25
6'	418109.18	4033296.93	30'	418014.65	4033061.58	51'	418061.13	4032984.28	73'	418267.78	4033108.18
7'	418099.26	4033259.64	31'	418004.82	4033047.74	52'	418080.29	4033006.53	76'	418267.79	4033108.89
8'	418093.15	4033251.92	32'	417993.86	4033020.93	53'	418097.35	4033010.76	77'	418297.03	4033113.99
9'	418088.16	4033248.47	33'	417985.39	4032999.03	54'	418103.21	4033021.90	78'	418322.71	4033096.21
10'	418087.18	4033214.91	34'	417990.01	4032966.59	55'	418116.95	4033036.69	80'	418322.75	4033096.33
11'	418098.02	4033197.53	35'	417940.13	4032908.83	56'	418116.87	4033046.01	81'	418350.10	4033112.78
12'	418096.25	4033178.79	36'	417936.60	4032903.94	57'	418123.59	4033056.13	82'	418366.04	4033121.71
13'	418082.84	4033174.82	37'	417957.57	4032899.35	58'	418135.67	4033057.95	83'	418387.92	4033126.57
14'	418078.81	4033167.90	38'	417975.80	4032885.27	59'	418134.32	4033068.81	84'	418419.81	4033135.42
15'	418074.40	4033166.05	40'	417976.40	4032884.20	60'	418146.17	4033078.95	85'	418437.09	4033142.44
16'	418072.78	4033147.92	41'	417988.58	4032887.13	61'	418148.47	4033078.95	86'	418479.36	4033135.55
17'	418070.41	4033146.25	42'	417993.59	4032901.31	62'	418148.42	4033083.08	87'	418501.94	4033138.69
18'	418071.53	4033137.22	43'	418010.39	4032909.00	63'	418171.38	4033109.40	88'	418507.40	4033143.28
19'	418069.85	4033133.44	44'	418013.13	4032914.26	64'	418191.20	4033108.56	89'	418544.85	4033124.54
24'	418080.56	4033129.27	45'	418016.34	4032924.40	67'	418193.79	4033124.39	90'	418558.12	4033111.32

ΕΛΛΗΝΙΚΗ ΔΗΜΟΚΡΑΤΙΑ
ΝΟΜΟΣ ΛΑΚΩΝΙΑΣ
ΔΗΜΟΣ ΒΟΙΩΝ

ΜΕΛΕΤΗ: ΧΑΡΑΞΗ ΑΙΓΙΑΛΟΥ ΚΑΙ ΠΑΡΑΛΙΑΣ
ΚΟΡΑΚΑΣ - ΠΑΝΑΓΙΑ - ΒΑΡΚΟ - ΛΙΜΝΕΣ

ΠΕΡΙΟΧΗ ΜΕΛΕΤΗΣ: Α. ΠΑΡΑΛΙΑ ΚΟΡΑΚΑ Τ.Δ. ΑΓ. ΝΙΚΟΛΑΟΥ
Β. ΠΑΡΑΛΙΑ ΠΑΝΑΓΙΑ Τ.Δ. ΚΑΣΤΑΝΕΑΣ
Γ. ΠΑΡΑΛΙΑ ΒΑΡΚΟ Τ.Δ. ΚΑΣΤΑΝΕΑΣ
Δ. ΠΑΡΑΛΙΑ ΛΙΜΝΕΣ ΑΠΟ ΜΑΡΑΘΙΑ Τ.Δ. ΕΛΙΚΑΣ

ΤΙΤΛΟΣ ΣΧΕΔΙΟΥ: ΤΟΠΟΓΡΑΦΙΚΗ ΑΠΟΤΥΠΩΣΗ
(ΟΡΙΖΟΝΤΙΟΓΡΑΦΙΚΗ, ΥΨΟΜΕΤΡΙΚΗ ΚΑΙ ΚΤΗΜΑΤΟΓΡΑΦΙΚΗ)
Α. ΠΑΡΑΛΙΑ ΚΟΡΑΚΑ Τ.Δ. ΑΓ. ΝΙΚΟΛΑΟΥ

ΜΕΛΕΤΗΤΗΣ: ΓΕΩΡΓΑΚΑΚΟΣ Δ. ΙΩΑΝΝΗΣ
ΑΓΡ. ΤΟΠΟΓΡΑΦΟΣ ΜΗΧΑΝΙΚΟΣ Ε.Μ.Π.
ΝΙΚΗΤΑΡΑ 103 - ΠΕΙΡΑΙΑΣ ΤΗΛ-FAX 210-4118108 e-mail: y-geo@tee.gr

ΧΡΟΝΟΣ ΜΕΛΕΤΗΣ: ΦΕΒΡΟΥΑΡΙΟΣ 2009

ΔΙΑΝΟΜΗ ΦΥΛΛΩΝ ΧΑΡΤΗ: 1, 2, 3, 4

ΓΕΩΔΑΙΤΙΚΟ ΣΥΣΤΗΜΑ ΑΝΑΦΟΡΑΣ
ΕΛΛΗΝΙΚΟ ΓΕΩΔΑΙΤΙΚΟ ΣΥΣΤΗΜΑ ΑΝΑΦΟΡΑΣ 1987 (ΕΓΣΑ 87)
ΕΓΚΑΡΣΙΑ ΜΕΡΚΑΤΟΡΙΚΗ ΠΡΟΒΟΛΗ
ΕΛΛΕΙΨΟΕΙΔΕΣ GRS80
$\lambda 0 = 24^o$
$\varphi 0 = 0^o$

ΑΡΙΘΜΟΣ ΣΧΕΔΙΟΥ: Τ3 - Α

ΚΛΙΜΑΚΑ 1:500

ΗΜΕΡΟΜΗΝΙΑ	ΤΡΟΠΟΠΟΙΗΣΗ	ΣΥΝΤΑΞΗ: ΥΠΟΓΡΑΦΗ	ΣΥΝΤΑΞΗ: ΣΦΡΑΓΙΔΑ
			ΙΩΑΝΝΗΣ ΔΗΜ. ΓΕΩΡΓΑΚΑΚΟΣ ΤΟΠΟΓΡΑΦΟΣ ΜΗΧΑΝΙΚΟΣ Ε.Μ.Π. ΜΕΛΟΣ Τ.Ε.Ε. - ΑΡΙΘ. ΜΗΤΡΩΟΥ 71536 ΝΙΚΗΤΑΡΑ 103 - 185 4. ΠΕΙΡΑΙΑΣ ΤΗΛ./FAX: 210 41 1. .08 ΑΦΜ: 053878754 - ΔΟΥ Γ΄ ΠΕΙΡΑΙΑ

ΕΛΕΓΧΟΣ
Το παρόν τοπογραφικό διάγραμμα θεωρημένο από την Υπηρεσία μας. Ο Μηχανικός
ΠΕΡΔΙΚΟΓΙΑΝΝΗ ΕΥΦΡΟΣΥΝΗ
Msc ΤΟΠΟΓΡΑΦΟΣ ΜΗΧΑΝΙΚΟΣ
με Α΄βαθμό

ΘΕΩΡΗΣΗ
...227.41/4225
16-07-2013
ΕΜΜΑΝΟΥΗΛ Α. ΑΓΓΕΛΑΚΑΣ

...ΗΣΗΣ

...ΤΗΤΩΝ


...ΥΜΟ	ΠΑΤΡΩΝΥΜΟ (Η ΟΝΟΜΑ ΣΥΖΥΓΟΥ)	ΔΙΕΥΘΥΝΣΗ ΚΑΤΟΙΚΙΑΣ
...ΟΙ ΑΝΑΣΤΑΣΙΟΥ ΛΙΒΑΝΟΥ		
...ΟΙ ΑΝΑΣΤΑΣΙΟΥ ΛΙΒΑΝΟΥ		
...ΑΝΟΣ		

ΥΠΟΜΝΗΜΑ ΕΠΙΤΡΟΠΗΣ
Συνοδεύει την από 16-11-11 έκθεση της επιτροπής αιγιαλού (άρθρο 3 §1 Ν.2971/01)
Γραμμή Αιγιαλού — Γραμμή Παραλίας
Σπάρτη 16-11-11

Ο πρόεδρος


Τα μέλη
1) ΠΕΡΔΙΚΟΓΙΑΝΝΗ ΕΥΦΡΟΣΥΝΗ Msc ΤΟΠΟΓΡΑΦΟΣ ΜΗΧΑΝΙΚΟΣ με Α΄βαθμό
2) —
3) ΜΑΖΑΡΑΚΗΣ ΓΕΩΡΓΙΟΣ ΠΟΛ. ΜΗΧΑΝΙΚΟΣ Τ.Ε. με Β' βαθμό
4) —

418300 418350 418400

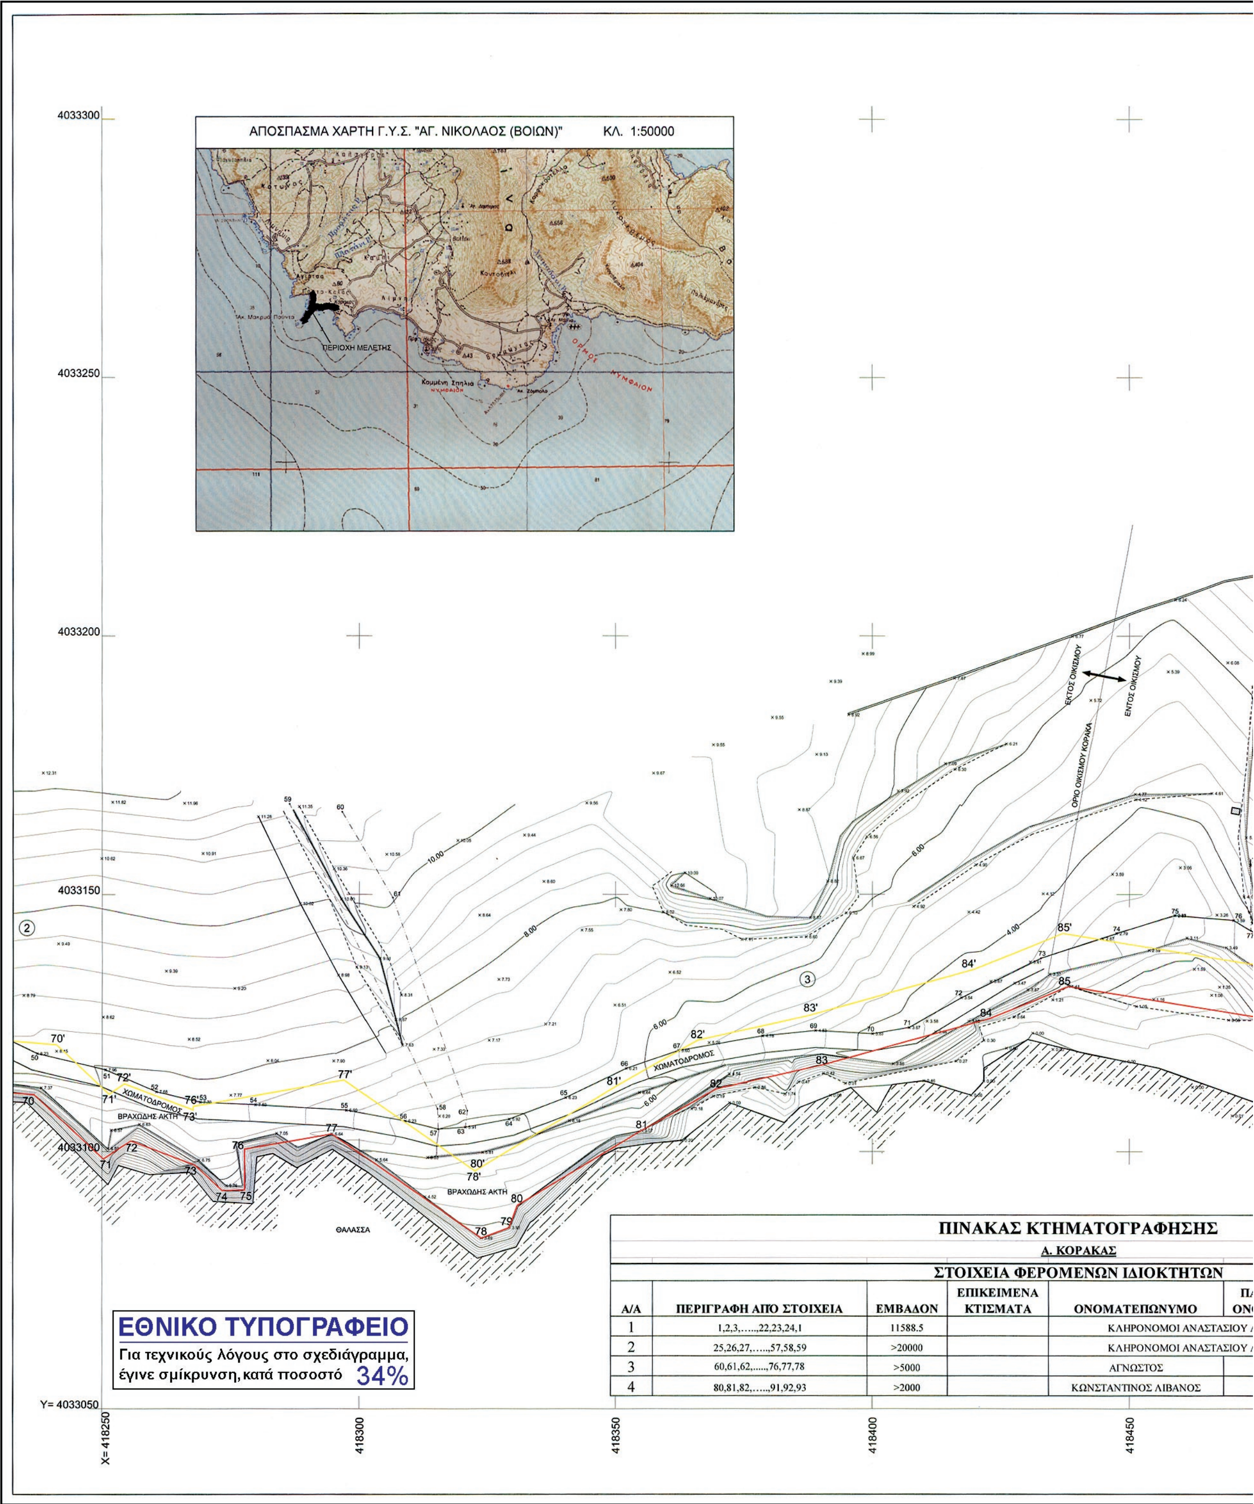

ΠΙΝΑΚΑΣ ΚΤΗΜΑΤΟΓΡΑΦΗΣΗΣ

Δ. ΚΟΡΑΚΑΣ

ΣΤΟΙΧΕΙΑ ΦΕΡΟΜΕΝΩΝ ΙΔΙΟΚΤΗΤΩΝ

Α/Α	ΠΕΡΙΓΡΑΦΗ ΑΠΟ ΣΤΟΙΧΕΙΑ	ΕΜΒΑΔΟΝ	ΕΠΙΚΕΙΜΕΝΑ ΚΤΙΣΜΑΤΑ	ΟΝΟΜΑΤΕΠΩΝΥΜΟ	ΠΑ ΟΝ
1	1,2,3,…..,22,23,24,1	11588.5		ΚΛΗΡΟΝΟΜΟΙ ΑΝΑΣΤΑΣΙΟΥ	
2	25,26,27,…..,57,58,59	>20000		ΚΛΗΡΟΝΟΜΟΙ ΑΝΑΣΤΑΣΙΟΥ	
3	60,61,62,.....,76,77,78	>5000		ΑΓΝΩΣΤΟΣ	
4	80,81,82,…..,91,92,93	>2000		ΚΩΝΣΤΑΝΤΙΝΟΣ ΛΙΒΑΝΟΣ	

ΥΠΟΜΝΗΜΑ

ΦΡΥΔΙ ΠΡΑΝΟΥΣ

ΠΟΔΙ ΠΡΑΝΟΥΣ

ΞΕΡΟΛΙΘΙΑ

ΣΥΡΜΑΤΟΠΛΕΓΜΑ

ΣΤΥΛΟΣ Ο.Τ.Ε.

ΣΤΥΛΟΣ Δ.Ε.Η.

ΠΑΣΣΑΛΟΣ ΟΡΙΩΝ

ΧΑΡΑΚΤΗΡΙΣΜΟΣ ΚΤΙΣΜΑΤΟΣ — 1/Π ΑΡ. ΟΡΟΦΩΝ / ΕΙΔΟΣ ΟΡΟΦΗΣ

ΓΡΑΜΜΗ ΟΡΙΟΥ ΙΔΙΟΚΤΗΣΙΩΝ

ΑΡΙΘΜΗΣΗ ΙΔΙΟΚΤΗΣΙΩΝ — (12)

ΑΡΙΘΜΗΣΗ ΚΟΡΥΦΩΝ ΟΡΙΩΝ ΙΔΙΟΚΤΗΣΙΩΝ — 52

ΚΥΡΙΕΣ ΙΣΟΫΨΕΙΣ ΚΑΜΠΥΛΕΣ

ΔΕΥΤΕΡΕΥΟΥΣΕΣ ΙΣΟΫΨΕΙΣ ΚΑΜΠΥΛΕΣ

Ισοδιάσταση Ισοϋψών 0.40 μ.

ΧΩΜΑΤΟΔΡΟΜΟΣ

ΑΜΜΩΔΗΣ ΑΚΤΗ

ΘΑΛΑΣΣΑ

ΠΑΤΡΩΝΥΜΟ (Η ...ΟΝΟΜΑ ΣΥΖΥΓΟΥ)	ΔΙΕΥΘΥΝΣΗ ΚΑΤΟΙΚΙΑΣ
...Υ ΛΙΒΑΝΟΥ	
...Υ ΛΙΒΑΝΟΥ	

418500 418550 418600

ΥΠΟΜΝΗΜΑ ΕΠΙΤΡΟΠΗΣ

Συνοδεύει την από 16-11-11 έκθεση της επιτροπής αιγιαλού (άρθρο 3 §1 Ν.2971/01)

Γραμμή Αιγιαλού — Γραμμή Παραλίας

Σπάρτη 16-11-11

Ο πρόεδρος — Τα μέλη

1) ΠΕΡΔΙΚΟΓΙΑΝΝΗ ΕΥΦΡΟΣΥΝΗ Msc ΤΟΠΟΓΡΑΦΟΣ ΜΗΧΑΝΙΚΟΣ με Α΄βαθμό

2) —

3) ΜΑΖΑΡΑΚΗΣ ΓΕΩΡΓΙΟΣ ΠΟΛ. ΜΗΧΑΝΙΚΟΣ Τ.Ε. Β' βαθμ...

4) —

ΠΙΝΑΚΑΣ ΣΥΝΤΕΤΑΓΜΕΝΩΝ ΚΟΡΥΦΩΝ ΓΡΑΜΜΗΣ ΑΙΓΙΑΛΟΥ

Α/Α	X	Y	Α/Α	X	Y	Α/Α	X	Y	Α/Α	X	Y
1	418088.58	4033410.88	24	418072.07	4033121.84	47	418042.37	4032934.66	70	418236.83	4033111.14
2	418101.79	4033398.81	25	418078.40	4033095.80	48	418055.96	4032938.95	71	418250.28	4033098.56
3	418101.36	4033372.95	26	418074.13	4033090.89	49	418061.17	4032943.45	72	418255.61	4033102.09
4	418099.01	4033342.52	27	418061.35	4033091.66	50	418070.24	4032966.85	73	418268.12	4033097.37
5	418097.25	4033313.81	28	418045.77	4033074.52	51	418070.94	4032980.35	74	418273.38	4033092.47
6	418099.04	4033297.69	29	418045.95	4033068.55	52	418085.79	4032997.59	75	418277.77	4033092.55
7	418090.13	4033264.22	30	418009.85	4033072.10	53	418104.11	4033002.13	76	418277.78	4033100.49
8	418086.23	4033259.29	31	417996.00	4033052.59	54	418111.44	4033016.07	77	418294.71	4033103.44
9	418078.32	4033253.81	32	417984.57	4033024.63	55	418126.99	4033032.79	78	418323.88	4033083.23
10	418077.09	4033212.18	33	417975.12	4033000.20	56	418126.90	4033043.04	79	418329.28	4033085.25
11	418087.75	4033195.10	34	417979.47	4032969.69	57	418129.47	4033046.91	80	418330.89	4033089.56
12	418086.93	4033186.46	35	417932.28	4032915.04	58	418146.81	4033049.52	81	418355.12	4033104.13
13	418076.19	4033183.29	36	417919.56	4032897.44	59	418144.91	4033064.71	82	418369.65	4033112.27
14	418071.86	4033175.83	37	417953.24	4032890.06	60	418149.87	4033068.95	83	418390.35	4033116.86
15	418064.98	4033172.95	38	417968.08	4032878.60	61	418158.59	4033068.96	84	418423.03	4033125.94
16	418063.23	4033153.43	39	417973.55	4032868.85	62	418158.46	4033079.39	85	418438.25	4033132.11
17	418059.75	4033150.98	40	417980.72	4032874.95	63	418175.76	4033099.21	86	418479.24	4033125.44
18	418061.27	4033138.74	41	417996.20	4032878.68	64	418189.89	4033098.61	87	418506.16	4033129.18
19	418059.25	4033134.21	42	418001.61	4032893.99	65	418194.78	4033096.18	88	418508.80	4033131.40
20	418052.34	4033134.90	43	418017.67	4032901.34	66	418199.52	4033097.49	89	418538.94	4033116.32
21	418044.56	4033124.01	44	418022.40	4032910.41	67	418202.59	4033116.27	90	418552.47	4033102.84
22	418054.53	4033122.54	45	418025.30	4032919.56	68	418219.53	4033120.47			
23	418061.21	4033126.08	46	418032.78	4032928.73	69	418224.44	4033112.19			

ΠΙΝΑΚΑΣ ΣΥΝΤΕΤΑΓΜΕΝΩΝ ΚΟΡΥΦΩΝ ΓΡΑΜΜΗΣ ΠΑΡΑΛΙΑΣ

Α/Α	X	Y	Α/Α	X	Y	Α/Α	X	Y	Α/Α	X	Y
1'	418095.32	4033418.26	25'	418089.33	4033093.15	46'	418026.10	4032936.35	68'	418224.34	4033131.97
2'	418111.86	4033403.15	26'	418078.46	4033080.61	47'	418038.18	4032943.82	69'	418230.41	4033121.72
3'	418111.36	4033372.48	27'	418065.53	4033081.39	48'	418050.98	4032947.86	70'	418241.13	4033120.82
4'	418108.98	4033341.83	28'	418055.89	4033070.78	49'	418052.74	4032949.38	71'	418251.35	4033111.25
5'	418107.28	4033314.06	29'	418056.29	4033057.48	50'	418060.33	4032968.97	72'	418254.36	4033113.25
6'	418109.18	4033296.93	30'	418014.65	4033061.58	51'	418061.13	4032984.28	73'	418267.78	4033108.18
7'	418099.26	4033259.64	31'	418004.82	4033047.74	52'	418080.29	4033006.53	76'	418267.79	4033108.89
8'	418093.15	4033251.92	32'	417993.86	4033020.93	53'	418097.35	4033010.76	77'	418297.03	4033113.99
9'	418088.16	4033248.47	33'	417985.39	4032999.03	54'	418103.21	4033021.90	78'	418322.71	4033096.21
10'	418087.18	4033214.91	34'	417990.01	4032966.59	55'	418116.95	4033036.69	80'	418322.75	4033096.33
11'	418098.02	4033197.53	35'	417940.13	4032908.83	56'	418116.87	4033046.01	81'	418350.10	4033112.78
12'	418096.25	4033178.79	36'	417936.60	4032903.94	57'	418123.59	4033056.13	82'	418366.04	4033121.71
13'	418082.84	4033174.82	37'	417957.57	4032899.35	58'	418135.67	4033057.95	83'	418387.92	4033126.57
14'	418078.81	4033167.90	38'	417975.80	4032885.27	59'	418134.32	4033068.81	84'	418419.81	4033135.42
15'	418074.40	4033166.05	40'	417976.40	4032884.20	60'	418146.17	4033078.95	85'	418437.09	4033142.44
16'	418072.78	4033147.92	41'	417988.58	4032887.13	61'	418148.47	4033078.95	86'	418479.36	4033135.55
17'	418070.41	4033146.25	42'	417993.59	4032901.31	62'	418148.42	4033083.08	87'	418501.94	4033138.69
18'	418071.53	4033137.22	43'	418010.39	4032909.00	63'	418171.38	4033109.40	88'	418507.40	4033143.28
19'	418069.85	4033133.44	44'	418013.13	4032914.26	64'	418191.20	4033108.56	89'	418544.85	4033124.54
24'	418080.56	4033129.27	45'	418016.34	4032924.40	67'	418193.79	4033124.39	90'	418558.12	4033111.32

ΕΛΛΗΝΙΚΗ ΔΗΜΟΚΡΑΤΙΑ
ΝΟΜΟΣ ΛΑΚΩΝΙΑΣ
ΔΗΜΟΣ ΒΟΙΩΝ

ΜΕΛΕΤΗ: ΧΑΡΑΞΗ ΑΙΓΙΑΛΟΥ ΚΑΙ ΠΑΡΑΛΙΑΣ
ΚΟΡΑΚΑΣ - ΠΑΝΑΓΙΑ - ΒΑΡΚΟ - ΛΙΜΝΕΣ

ΠΕΡΙΟΧΗ ΜΕΛΕΤΗΣ:
Α. ΠΑΡΑΛΙΑ ΚΟΡΑΚΑ Τ.Δ. ΑΓ. ΝΙΚΟΛΑΟΥ
Β. ΠΑΡΑΛΙΑ ΠΑΝΑΓΙΑ Τ.Δ. ΚΑΣΤΑΝΕΑΣ
Γ. ΠΑΡΑΛΙΑ ΒΑΡΚΟ Τ.Δ. ΚΑΣΤΑΝΕΑΣ
Δ. ΠΑΡΑΛΙΑ ΛΙΜΝΕΣ ΑΠΟ ΜΑΡΑΘΙΑ Τ.Δ. ΕΛΙΚΑΣ

ΤΙΤΛΟΣ ΣΧΕΔΙΟΥ: ΤΟΠΟΓΡΑΦΙΚΗ ΑΠΟΤΥΠΩΣΗ
(ΟΡΙΖΟΝΤΙΟΓΡΑΦΙΚΗ, ΥΨΟΜΕΤΡΙΚΗ ΚΑΙ ΚΤΗΜΑΤΟΓΡΑΦΙΚΗ)
Α. ΠΑΡΑΛΙΑ ΚΟΡΑΚΑ Τ.Δ. ΑΓ. ΝΙΚΟΛΑΟΥ

ΜΕΛΕΤΗΤΗΣ: ΓΕΩΡΓΑΚΑΚΟΣ Δ. ΙΩΑΝΝΗΣ
ΑΓΡ. ΤΟΠΟΓΡΑΦΟΣ ΜΗΧΑΝΙΚΟΣ Ε.Μ.Π.
ΝΙΚΗΤΑΡΑ 103 - ΠΕΙΡΑΙΑΣ ΤΗΛ-FAX 210-4118108 e-mail: y-geo@tee.gr

ΧΡΟΝΟΣ ΜΕΛΕΤΗΣ: ΦΕΒΡΟΥΑΡΙΟΣ 2009

ΔΙΑΝΟΜΗ ΦΥΛΛΩΝ ΧΑΡΤΗ: 1 2 3 4

ΓΕΩΔΑΙΤΙΚΟ ΣΥΣΤΗΜΑ ΑΝΑΦΟΡΑΣ:
ΕΛΛΗΝΙΚΟ ΓΕΩΔΑΙΤΙΚΟ ΣΥΣΤΗΜΑ ΑΝΑΦΟΡΑΣ 1987 (ΕΓΣΑ 87)
ΕΓΚΑΡΣΙΑ ΜΕΡΚΑΤΟΡΙΚΗ ΠΡΟΒΟΛΗ
ΕΛΛΕΙΨΟΕΙΔΕΣ GRS80
$\lambda 0 = 24^{o}$
$\varphi 0 = 0^{o}$

ΑΡΙΘΜΟΣ ΣΧΕΔΙΟΥ: Τ4 - Α

ΚΛΙΜΑΚΑ 1:500

ΗΜΕΡΟΜΗΝΙΑ	ΤΡΟΠΟΠΟΙΗΣΗ	ΣΥΝΤΑΞΗ — ΥΠΟΓΡΑΦΗ	ΣΥΝΤΑΞΗ — ΣΦΡΑΓΙΔΑ
			ΙΩΑΝΝΗΣ ΔΗΜ. ΓΕ...ΑΚΟΣ ΤΟΠΟΓΡΑΦΟΣ ΜΗΧΑΝΙΚΟΣ Ε.Μ.Π. ΜΕΛΟΣ Τ.Ε.Ε. - ΑΡΙΘ. ΜΗΤΡΩΟΥ 71536 ΝΙΚΗΤΑΡΑ 103 - 185 46 ΠΕΙΡΑΙΑΣ ΤΗΛ./FAX: 210 41 18 108 ΑΦΜ: 053878754 - ΔΟΥ: Δ΄ ΠΕΙΡΑΙΑ

ΕΛΕΓΧΟΣ: Τα πρωτότυπα θεωρημένα υπάρχει στην Υπηρεσία μας. Η μηχανικός
ΠΕΡΔΙΚΟΓΙΑΝΝΗ ΕΥΦΡΟΣΥΝΗ Msc ΤΟΠΟΓΡΑΦΟΣ ΜΗΧΑΝΙΚΟΣ

ΘΕΩΡΗΣΗ: 2274/4225 16-07-2013
ΕΜΜΑΝΟΥΗΛ ΑΓΓΕΛΑΚΑΣ

